Aanvrage tot vaststelling van het complexnummer bij voorgenomen splitsing van een onroerend goed in appartementen.

Aan het Hoofd van het Kadasterkantoor te Sint Maarten.

Namens de besloten vennootschap **Indigo Green Development B.V.**, gevestigd te Sint Maarten, erfpachtster van het perceel omschreven in **Meetbrief 160/2014**,
welk onroerend goed zal worden gesplitst in 40 appartementen,
verzoekt ondergetekende, mr F.E.E. Tjon Ajong, notaris ter standplaats Sint Maarten,
vaststelling van het complexnummer voor het in de splitsing te betrekken perceel.

Bij dit in tweevoud ingediende aanvraagformulier legt ondergetekende over drie exemplaren van de in artikel 3 van het landsbesluit houdende algemene maatregelen van de 28ste juli 1972 (P.B. 1972, no. 152) bedoelde tekening.

Ondergetekende notaris verklaart, dat elk exemplaar van deze tekening uit 17 bladen bestaat en dat de overlegde drie exemplaren van deze tekening geheel gelijkluidend zijn.

Sint Maarten, 27 juni 2016

De notaris:

Mr F.E.E. Tjon Ajong

Mr F.E.E. TJON AJONG * NOTARIS te SINT MAARTEN *

Aan mr F.E.E. Tjon Ajong, notaris te Sint Maarten.
Ondergetekende, (wnd) Hoofd van het Kadasterkantoor te Sint Maarten,
verklaart, dat voor het bovengenoemde in de splitsing te betrekken perceel
de complexaanduiding is: 179 A./2016

Eén exemplaar van dit aanvraagformulier, benevens één exemplaar van de tekening, voorzien met de verklaring bedoeld in artikel 4, lid 2, van het bovengenoemde landsbesluit worden hierbij aan U toegezonden.

Het (wnd) Hoofd van het Kadasterkantoor,

op 2 Augustus 2016

Stichting Kadaster en Hypotheekwezen Sint Maarten

Geboekt in het Appartementsregister,

deel _____ nummer _____.

De Hypotheekbewaarder,

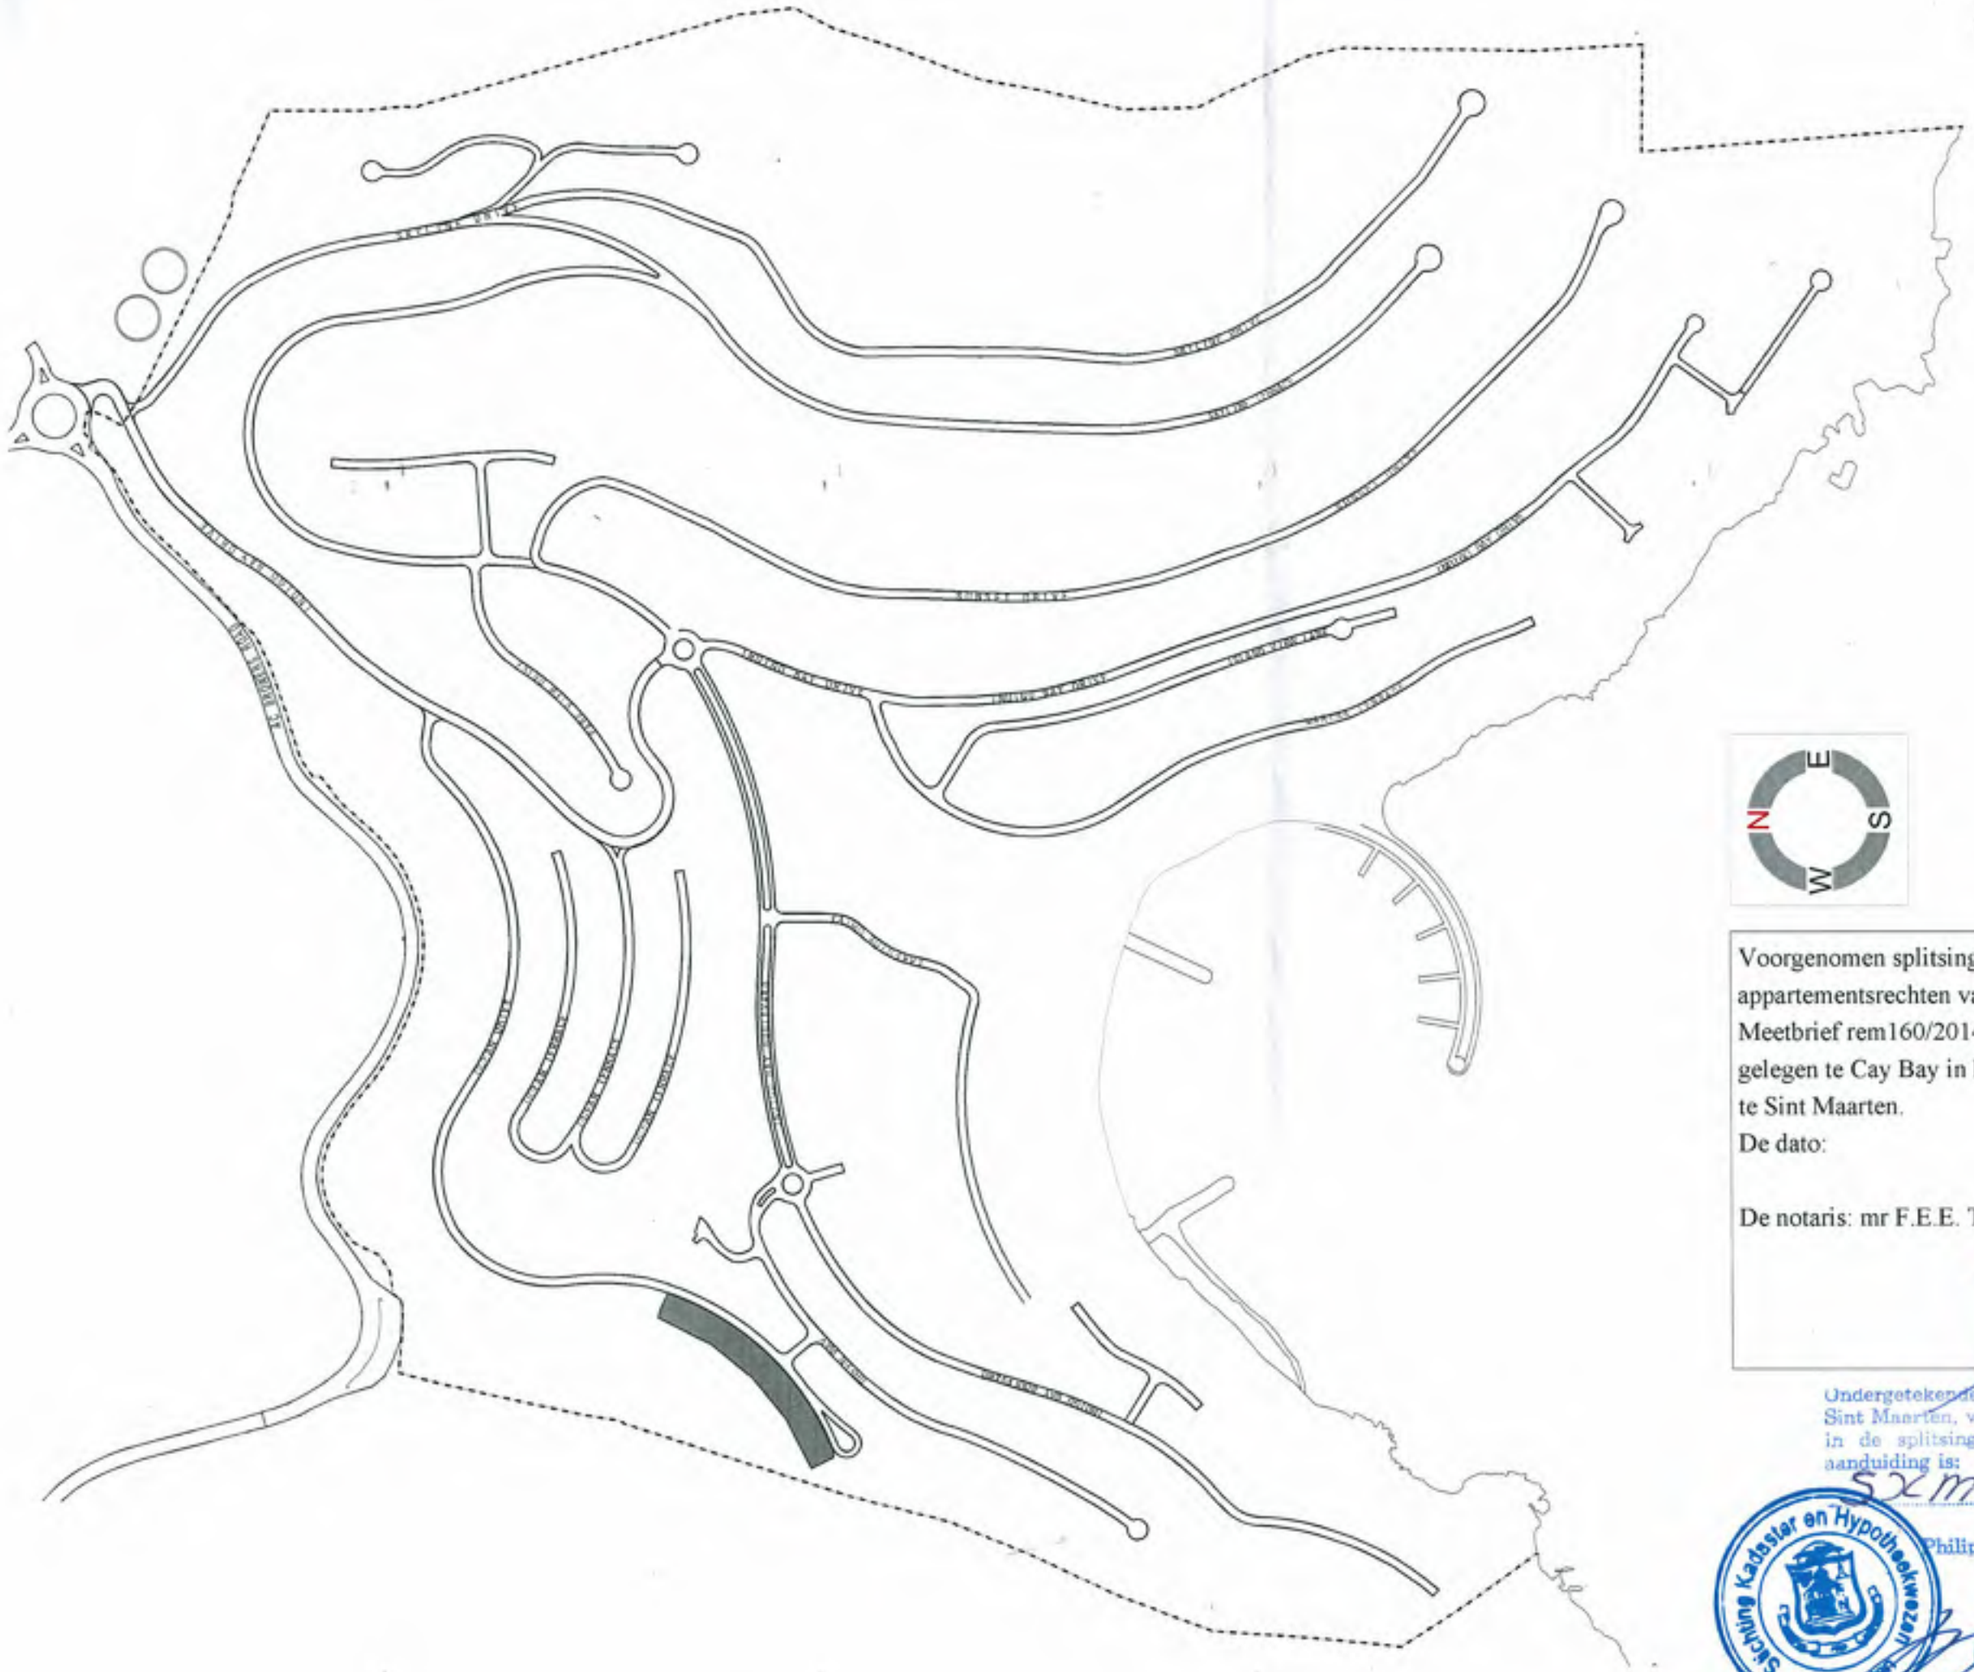

Voorgenomen splitsing in
appartementsrechten van het perceel
Meetbrief rem160/2014
gelegen te Cay Bay in het Cole Bay district
te Sint Maarten.
De dato:

De notaris: mr F.E.E. Tjon Ajong

Mr F.E.E. TJON AJONG
NOTARIS te SINT MAARTEN

Ondergetekende, Hoofd van het Kadasterkantoor Sint Maarten, verklaart dat voor het bovengenoemde in de splitsing te betrekken perceel de complexaanduiding is:

SXM CB 179A/2016

Philipsburg, 2 November 2016

Stichting Kadaster en Hypotheekwezen Sint Maarten

INDIGO GREEN

NEUF

ANOTHER ARD PRODUCTION

Drawing K-00

Subject F UNITS Location plan

Date 2016-10-31

Scale / size 1: 3,500 / A3

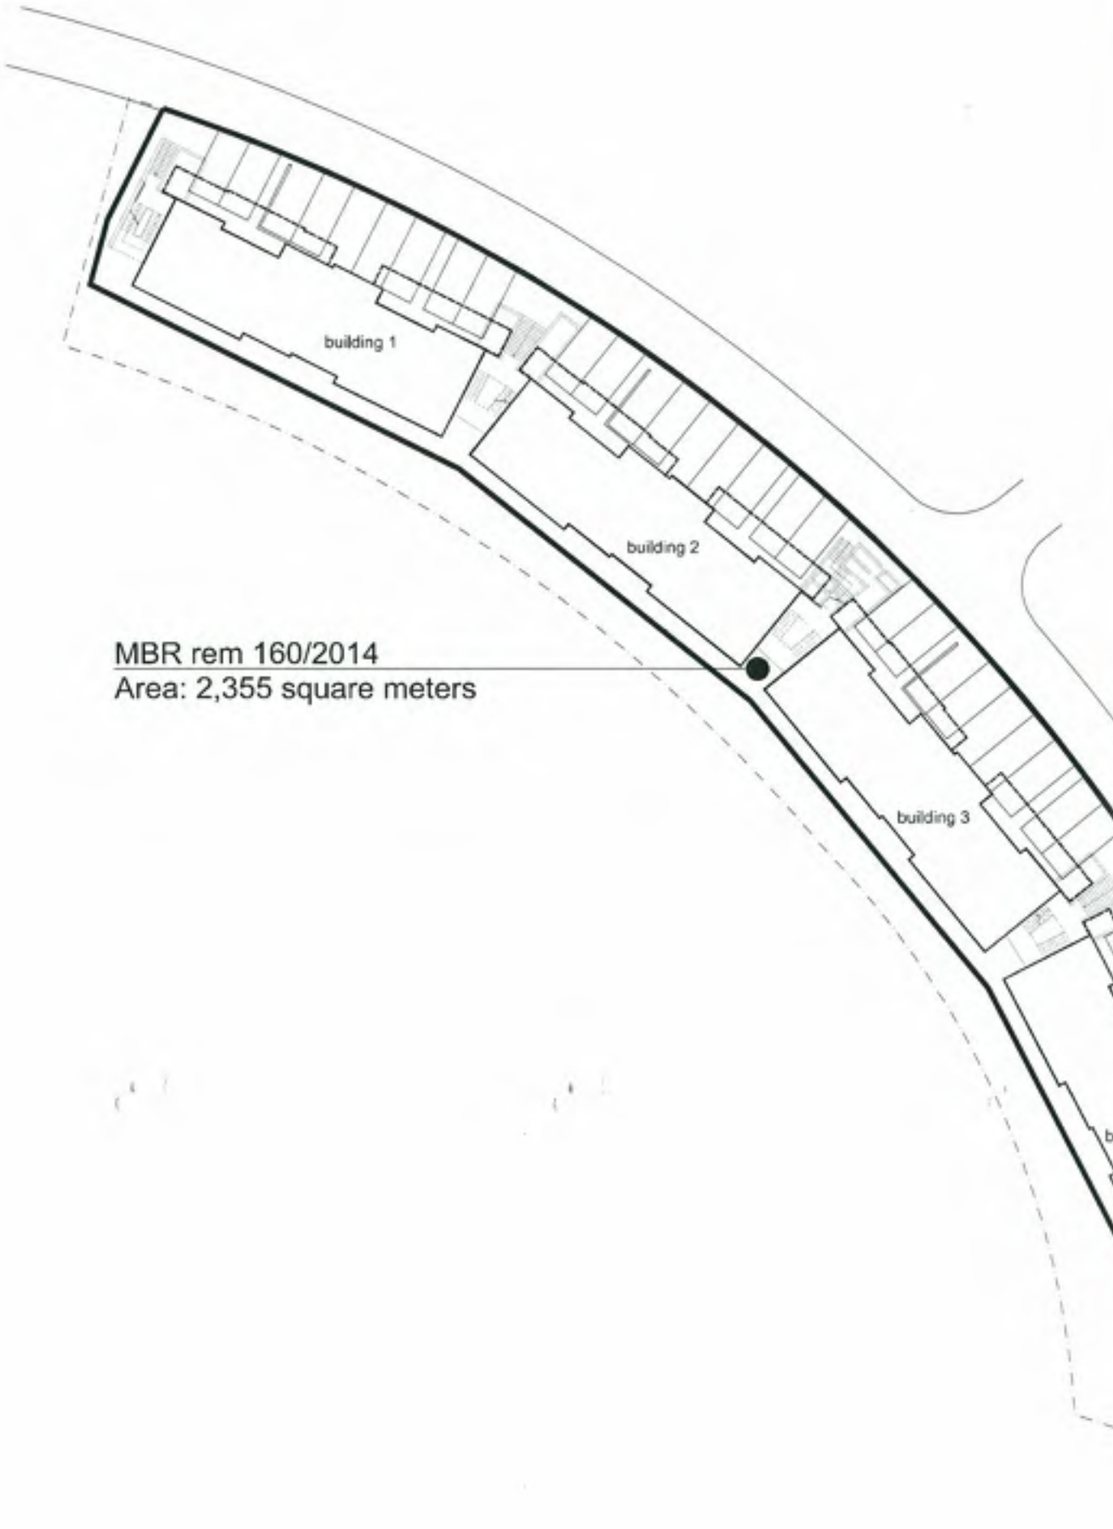

MBR rem 160/2014
Area: 2,355 square meters

MBR 226/2016
Area: 2,228 square meters

Voorgenomen splitsing in
appartementsrechten van het perceel
Meetbrief rem160/2014
gelegen te Cay Bay in het Cole Bay district
te Sint Maarten.
De dato:

De notaris: mr F.E.E. Tjon Ajong

mr F.E.E. TJON AJONG * NOTARIS te SINT MAARTEN *

Ondergetekende, Hoofd van het Kadasterkantoor Sint Maarten, verklaart dat voor het bovengenoemde in de splitsing te betrekken perceel de complex-aanduiding is:
5XMCB 179A/2016
Philipsburg, 2 November 2016

Stichting Kadaster en Hypotheekwezen Sint Maarten

Drawing K-01
Subject F UNITS Site plan
Date 2016-10-31
Scale / size 1:500 / A3

INDIGO GREEN
NEUF
ANOTHER ARD PRODUCTION

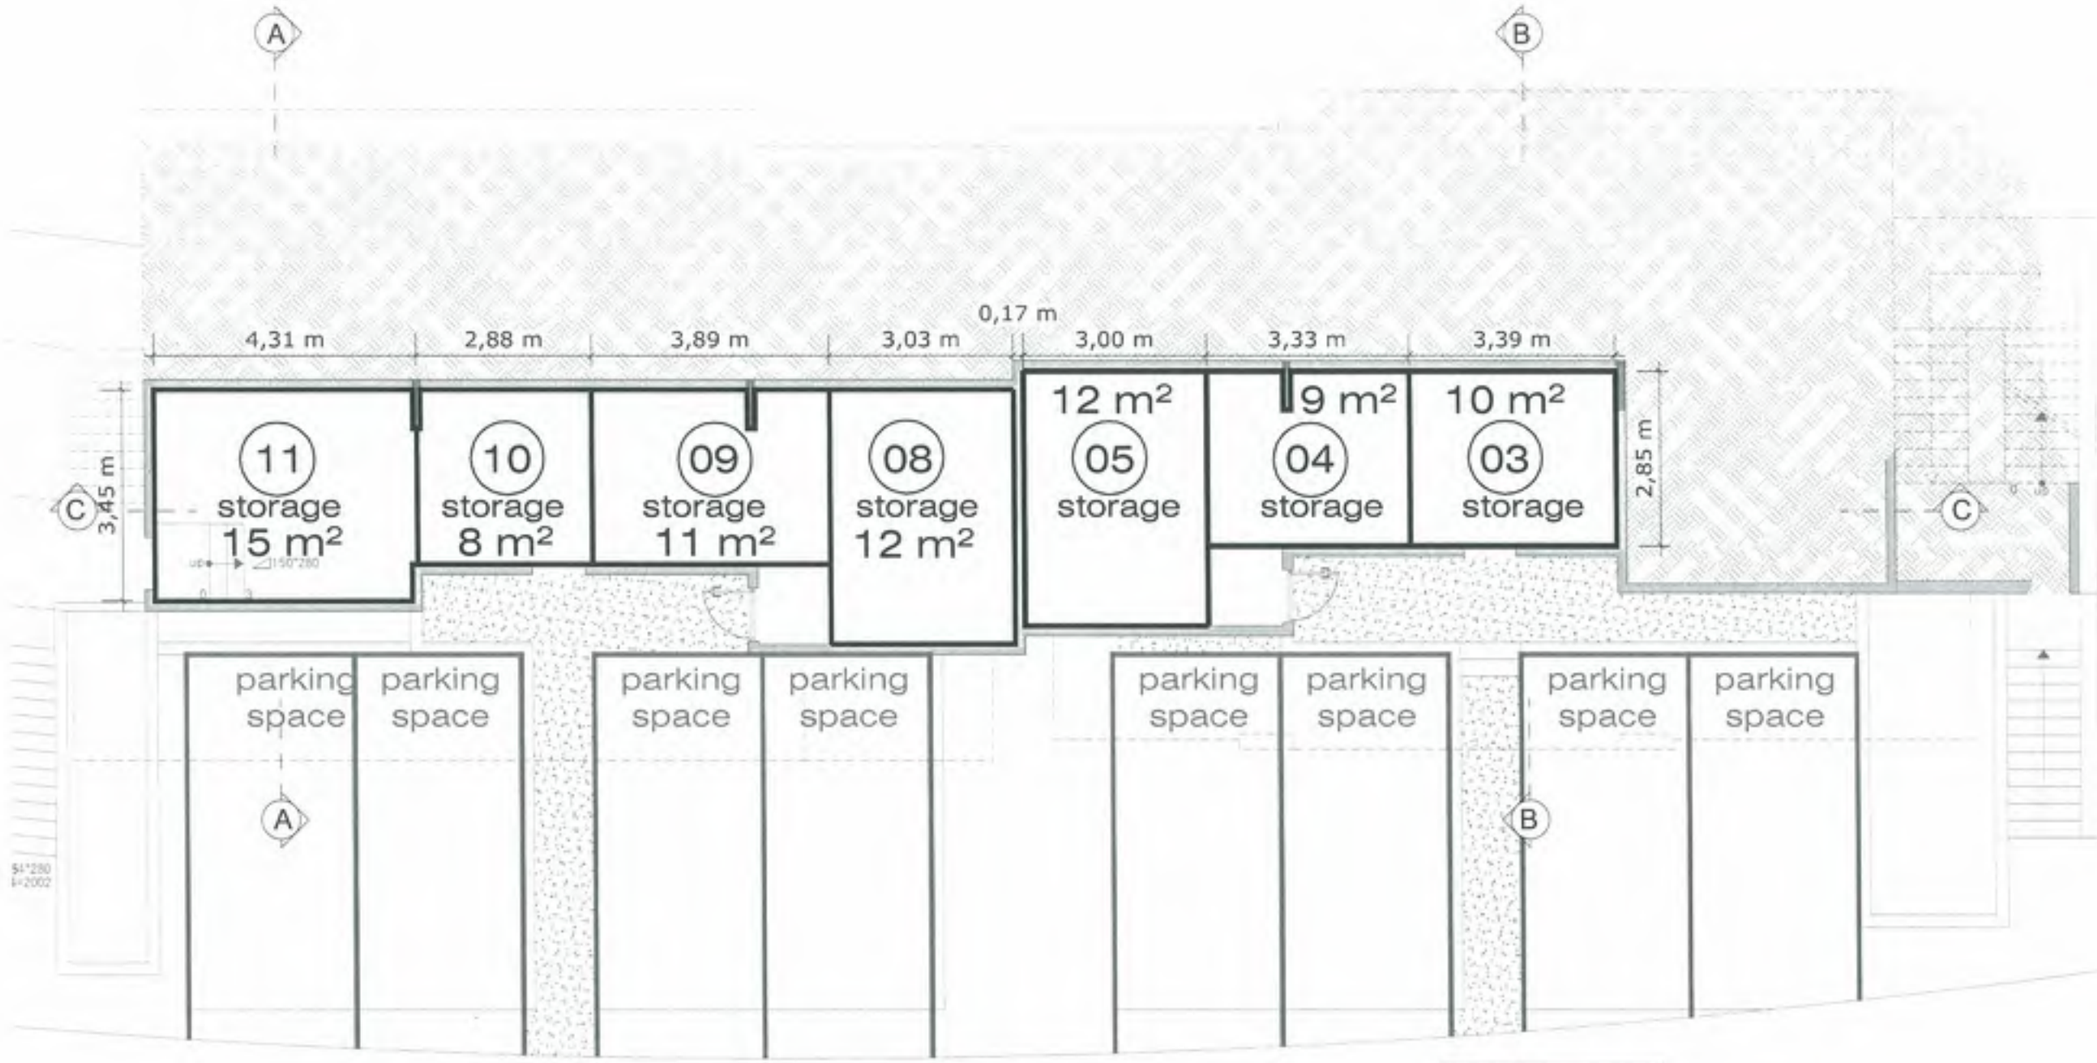

BUILDING 1

Voorgenomen splitsing in
appartementsrechten van het perceel
Meetbrief 160/2014
gelegen te Cay Bay in het Cole Bay district
te Sint Maarten.
De dato:
28 JUL 2016
De notaris: mr F.E.E. Tjon Ajong

mr F.E.E. TJON AJONG
NOTARIS te SINT MAARTEN

Ondergetekende, Hoofd van het Kadasterkantoor Sint Maarten, verklaart dat voor het bovengenoemde in de splitsing te betrokken perceel de complexaanduiding is:
SXM CB 179A/2016
Philipsburg 2 Augustus 2016

Stichting Kadaster en Hypotheekwezen Sint Maarten

Drawing K-02

Subject F UNITS Building 1 - level 1

Date 2016-07-26

Scale / date 1:100 / A3

INDIGO GREEN

NEUF architects

ANOTHER ARD PRODUCTION

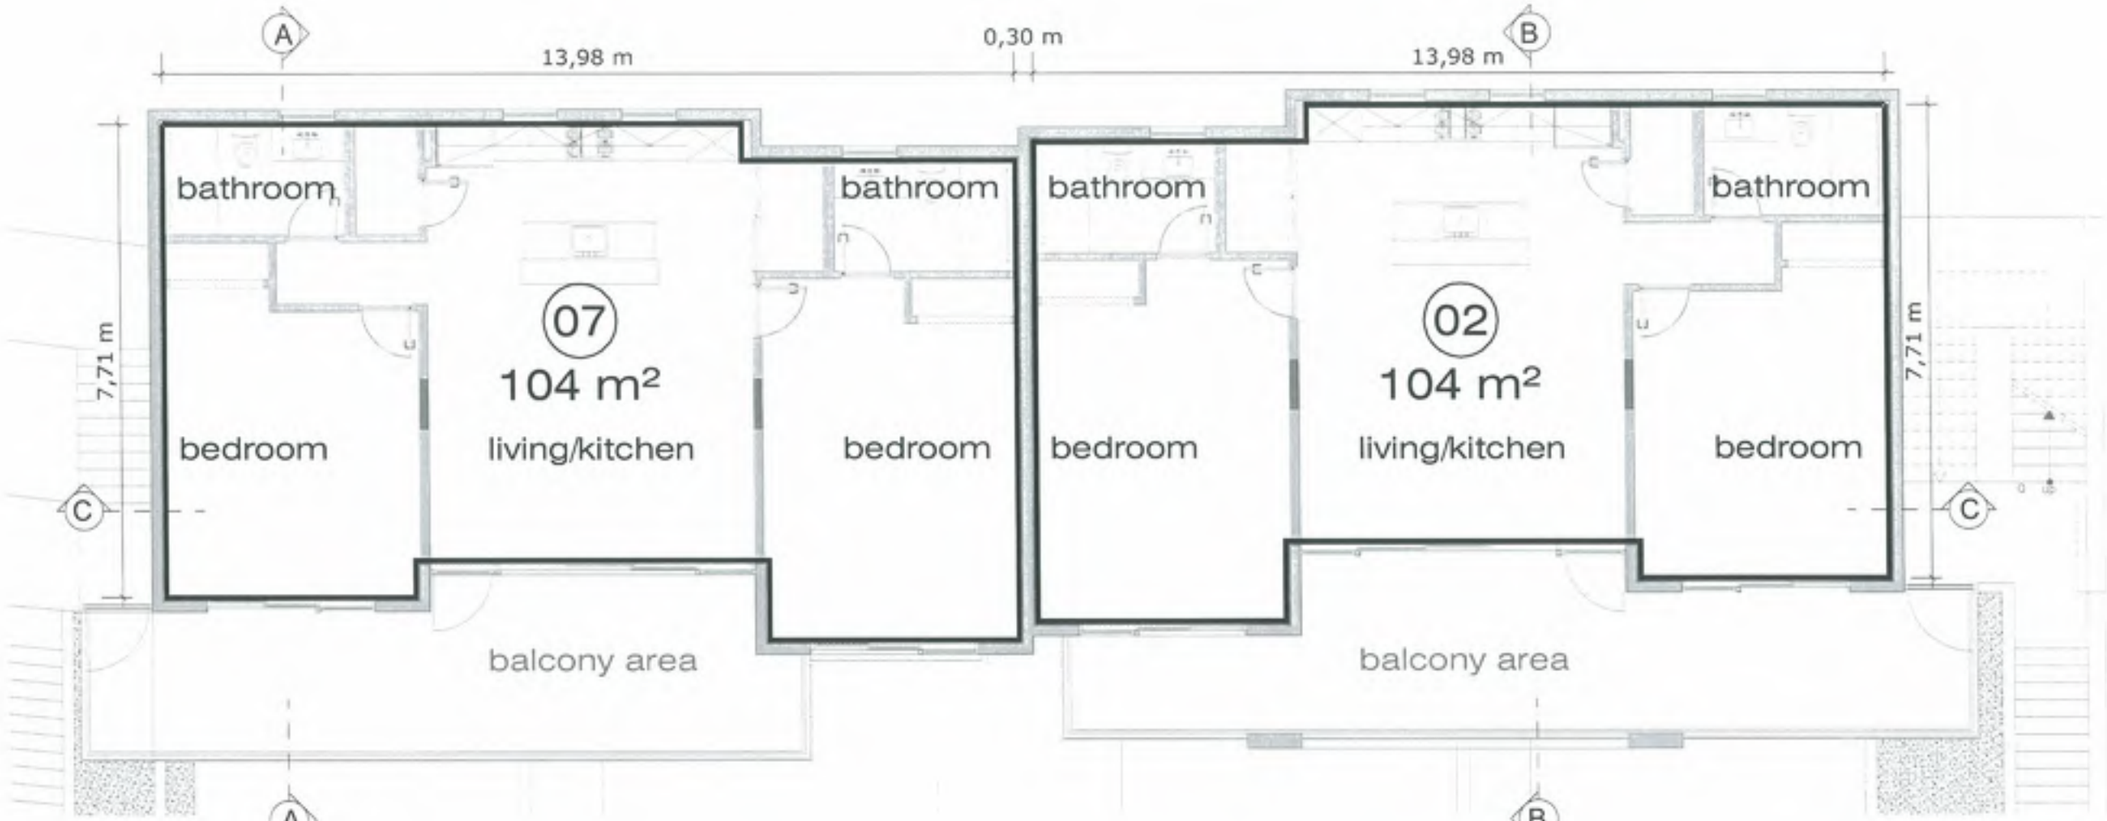

Building 1 - level 2

BUILDING 1

Voorgenomen splitsing in
appartementsrechten van het perceel
Meetbrief 160/2014
gelegen te Cay Bay in het Cole Bay district
te Sint Maarten.
De dato: 28 JUL 2016

De notaris: mr F.E.E. Tjon Ajong

Mr F.E.E. TJON AJONG NOTARIS te SINT MAARTEN

Ondergetekende, Hoofd van het Kadasterkantoor Sint Maarten, verklaart dat voor het bovengenoemde in de splitsing te betrekken perceel de complex-aanduiding is:
SXM CB 179A/2016
Philipsburg, 2 Augustus 2016

Stichting Kadaster en Hypotheekwezen Sint Maarten

Drawing K-03

Subject F UNITS Building 1 - level 2

Date 2016-07-26 Scale / size 1:100 / A3

INDIGO GREEN

NEUF

ANOTHER ARD PRODUCTION

Building 1 - level 3

BUILDING 1

Voorgenomen splitsing in
appartementsrechten van het perceel
Meetbrief 160/2014
gelegen te Cay Bay in het Cole Bay district
te Sint Maarten.
De dato: 28 JUL 2016

De notaris: mr F.E.E. Tjon Ajong

Mr F.E.E. TJON AJONG * NOTARIS te SINT MAARTEN *

Ondergetekende, Hoofd van het Kadasterkantoor Sint Maarten, verklaart dat voor het bovengenoemde in de splitsing te betrekken perceel de complex-aanduiding is:

SXM CB 179A/2016

Philipsburg: 2 Augustus 2016

Stichting Kadaster en Hypotheekwezen Sint Maarten

K-04

Subject: F UNITS Building 1 - level 3

Date: 2016-07-26 Scale / size: 1:100 / A3

INDIGO GREEN

NEUF

ANOTHER ARD PRODUCTION

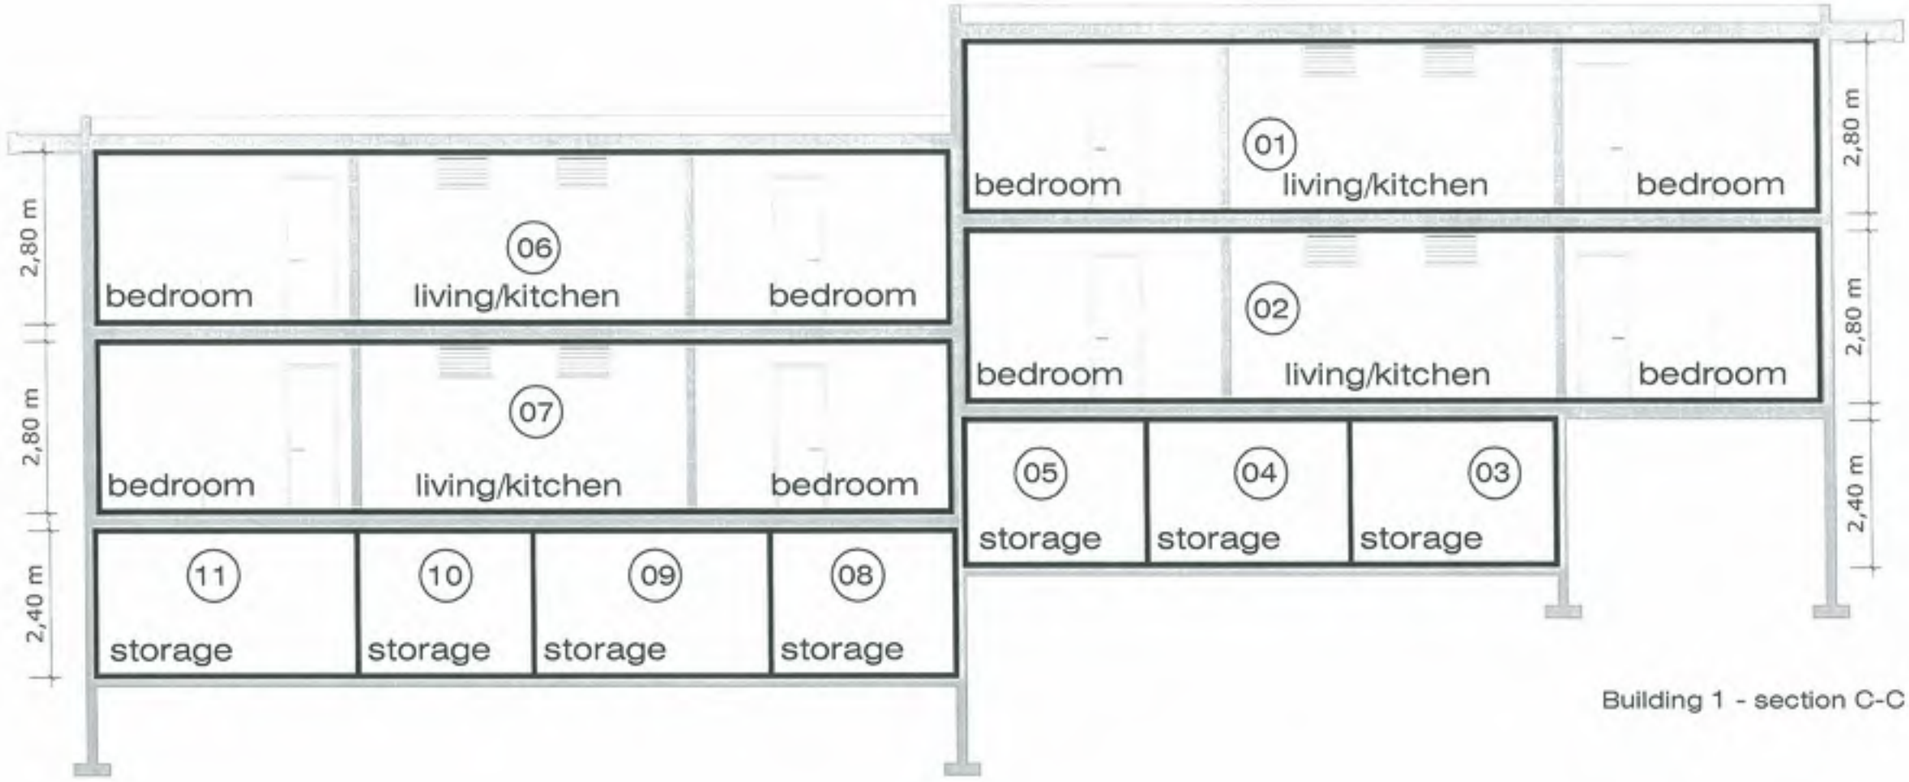

Building 1 - section C-C

Building 1 - section A-A

Building 1 - section B-B

BUILDING 1

Voorgenomen splitsing in
appartementsrechten van het perceel
Meetbrief 160/2014
gelegen te Cay Bay in het Cole Bay district
te Sint Maarten.
De dato: 28 JUL 2016

De notaris: mr F.E.E. Tjon Ajong

M.F.E.E. TJON AJONG * NOTARIS te SINT MAARTEN *

Ondergetekende, Hoofd van het Kadasterkantoor Sint Maarten, verklaart dat voor het bovengenoemde in de splitsing te betrekken perceel de complex-aanduiding is:

S.X.M. CB 179A/2016

Philipsburg, 2 Augustus 2016

Stichting Kadaster en Hypotheekbewaarder Sint Maarten

Drawing K-05

Subject F UNITS
Building 1-section A-A, B-B, C-C

Date 2016-07-26

Scale / size 1:100 / A3

INDIGO GREEN

NEUF ARCHITECTEN

ANOTHER ARD PRODUCTION

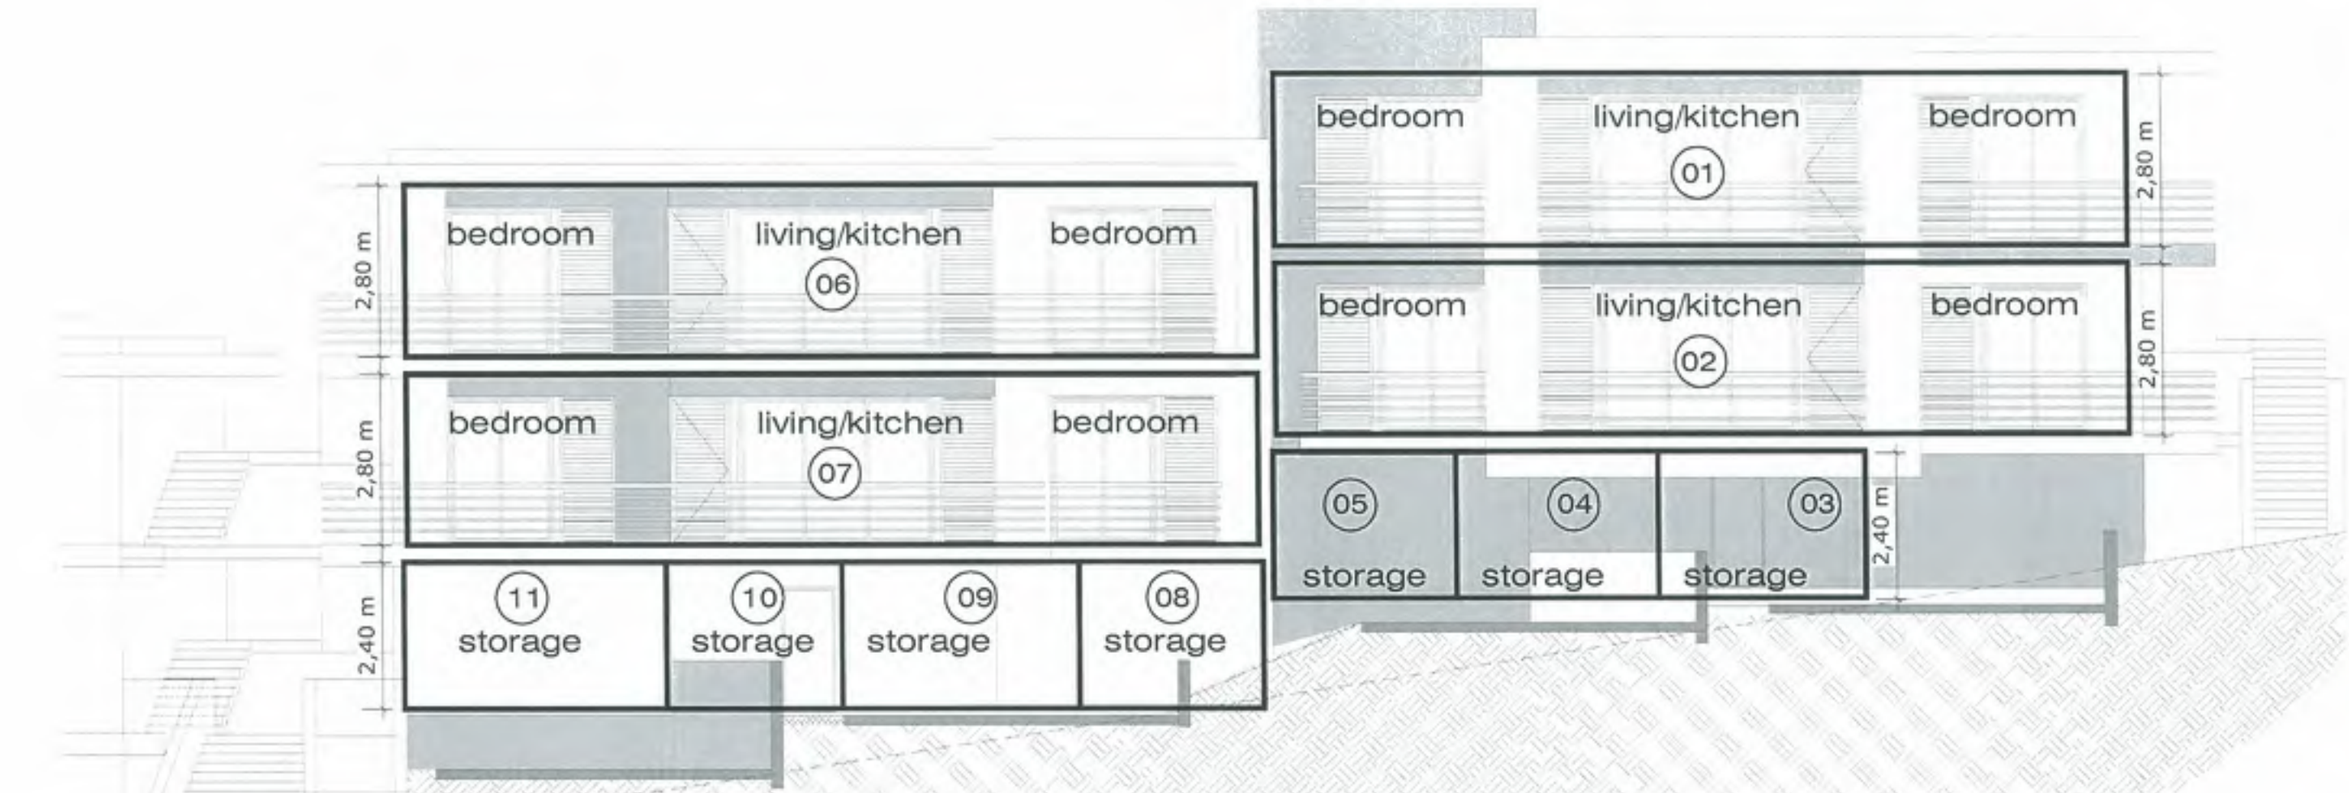

East Facade

BUILDING 1

Voorgenomen splitsing in
appartementsrechten van het perceel
Meetbrief 160/2014
gelegen te Cay Bay in het Cole Bay district
te Sint Maarten.
De dato: 28 JUL 2016

De notaris: mr F.E.E. Tjon Ajong

Mr F.E.E. TJON AJONG NOTARIS te SINT MAARTEN

Ondergetekende, Hoofd van het Kadasterkantoor Sint Maarten, verklaart dat voor het bovengenoemde in de splitsing te betrekken perceel de complexaanduiding is:
SXM CB 179A/2016
Philipsburg 2 Augustus 2016

Stichting Kadaster en Hypotheekwezen Sint Maarten

K-06

Subject: F UNITS Building 1- east facade

Date: 2016-07-26

Scale / size: 1:100 / A3

INDIGO GREEN

NEUF

ANOTHER ARD PRODUCTION

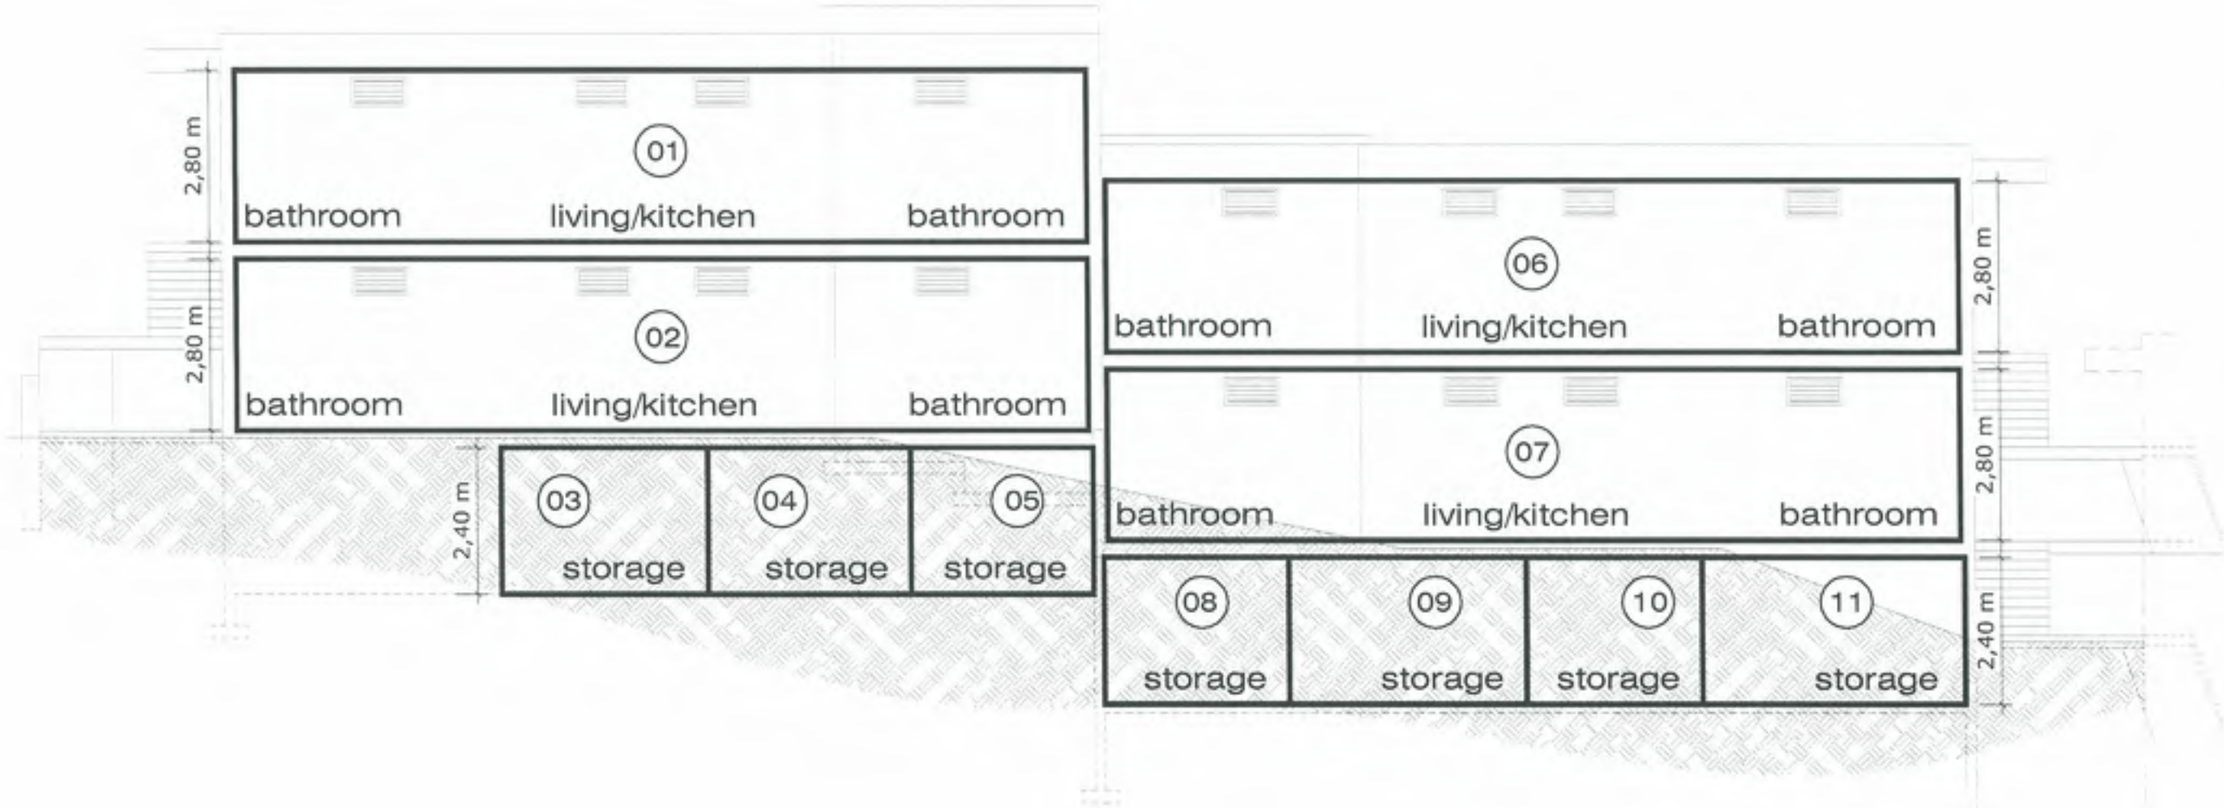

West Facade

BUILDING 1

Voorgenomen splitsing in
appartementsrechten van het perceel
Meetbrief 160/2014
gelegen te Cay Bay in het Cole Bay district
te Sint Maarten.
De dato: 28 JUL 2016

De notaris: mr F.E.E. Tjon Ajong

Mr F.E.E. TJON AJONG NOTARIS te SINT MAARTEN

Ondergetekende, Hoofd van het Kadasterkantoor Sint Maarten, verklaart dat voor het bovengenoemde in de splitsing te betrekken perceel de complex-aanduiding is:
SXM CB 179A/2016
Philipsburg 2 Augustus 2016

Stichting Kadaster en Hypotheekwezen Sint Maarten

Drawing K-07
Subject F UNITS Building 1 - west facade
Date 2016-07-26
Scale / size 1:100 / A3

INDIGO GREEN
NEUF
ANOTHER ARD PRODUCTION

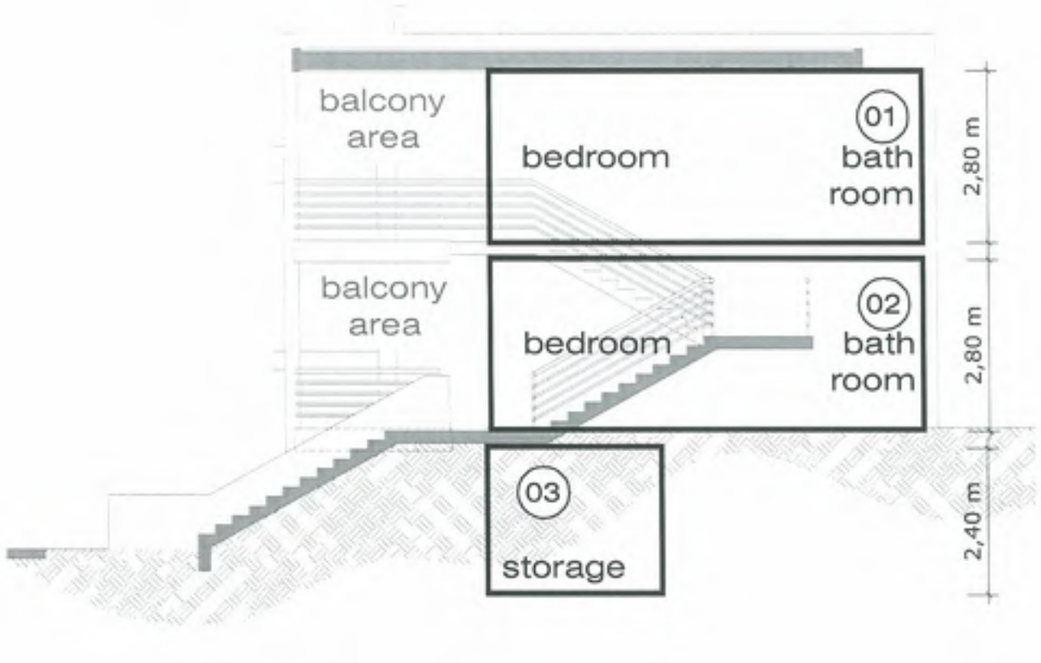

North Facade

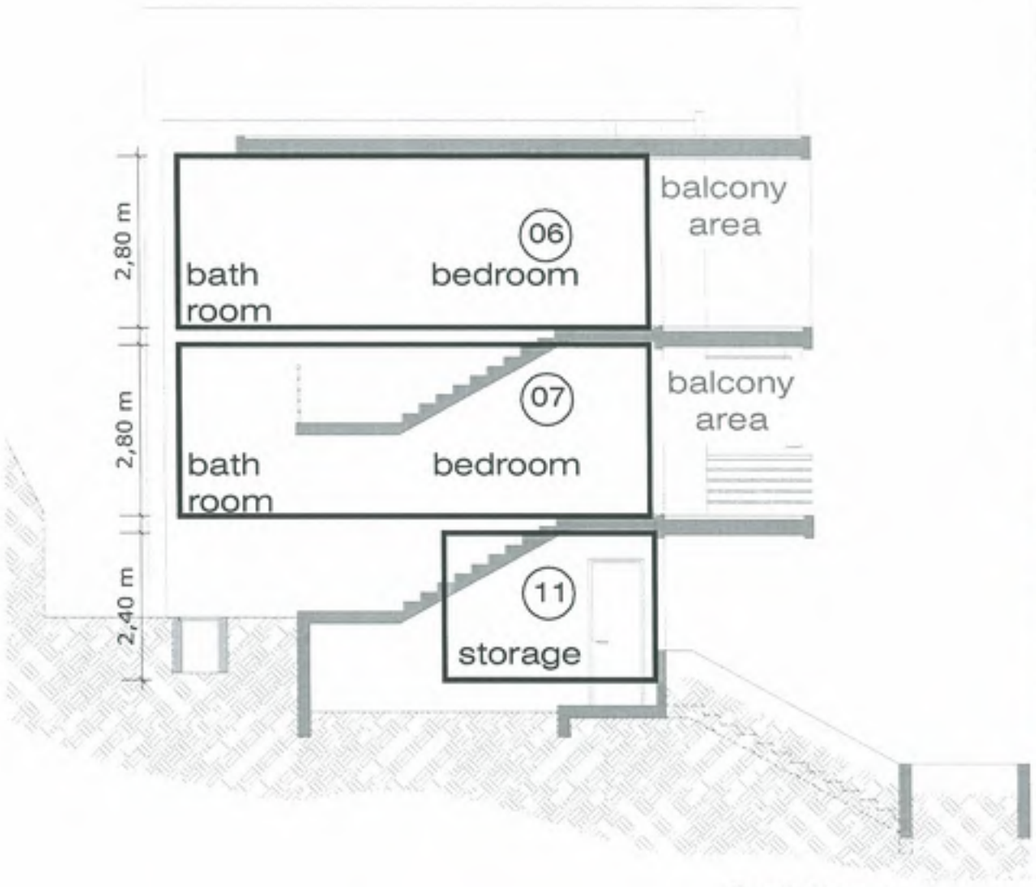

South Facade

Voorgenomen splitsing in
appartementsrechten van het perceel
Meetbrief 160/2014
gelegen te Cay Bay in het Cole Bay district
te Sint Maarten.
De dato:

28 JUL 2016

De notaris: mr F.E.E. Tjon Ajong

mr F.E.E. TJON AJONG
NOTARIS te SINT MAARTEN

Ondergetekende, Hoofd van het Kadasterkantoor Sint Maarten, verklaart dat voor het bovengenoemde in de splitsing te betrekken perceel de complex-aanduiding is:

SXM CB 179A1 2016

Philipsburg 2 Augustus 2016

BUILDING 1

Drawing K-08

Subject F UNITS - Building 1
north and south facade

Date 2016-07-26

Scale / size 1:100 / A3

INDIGO GREEN

NEUF

ANOTHER ARD PRODUCTION

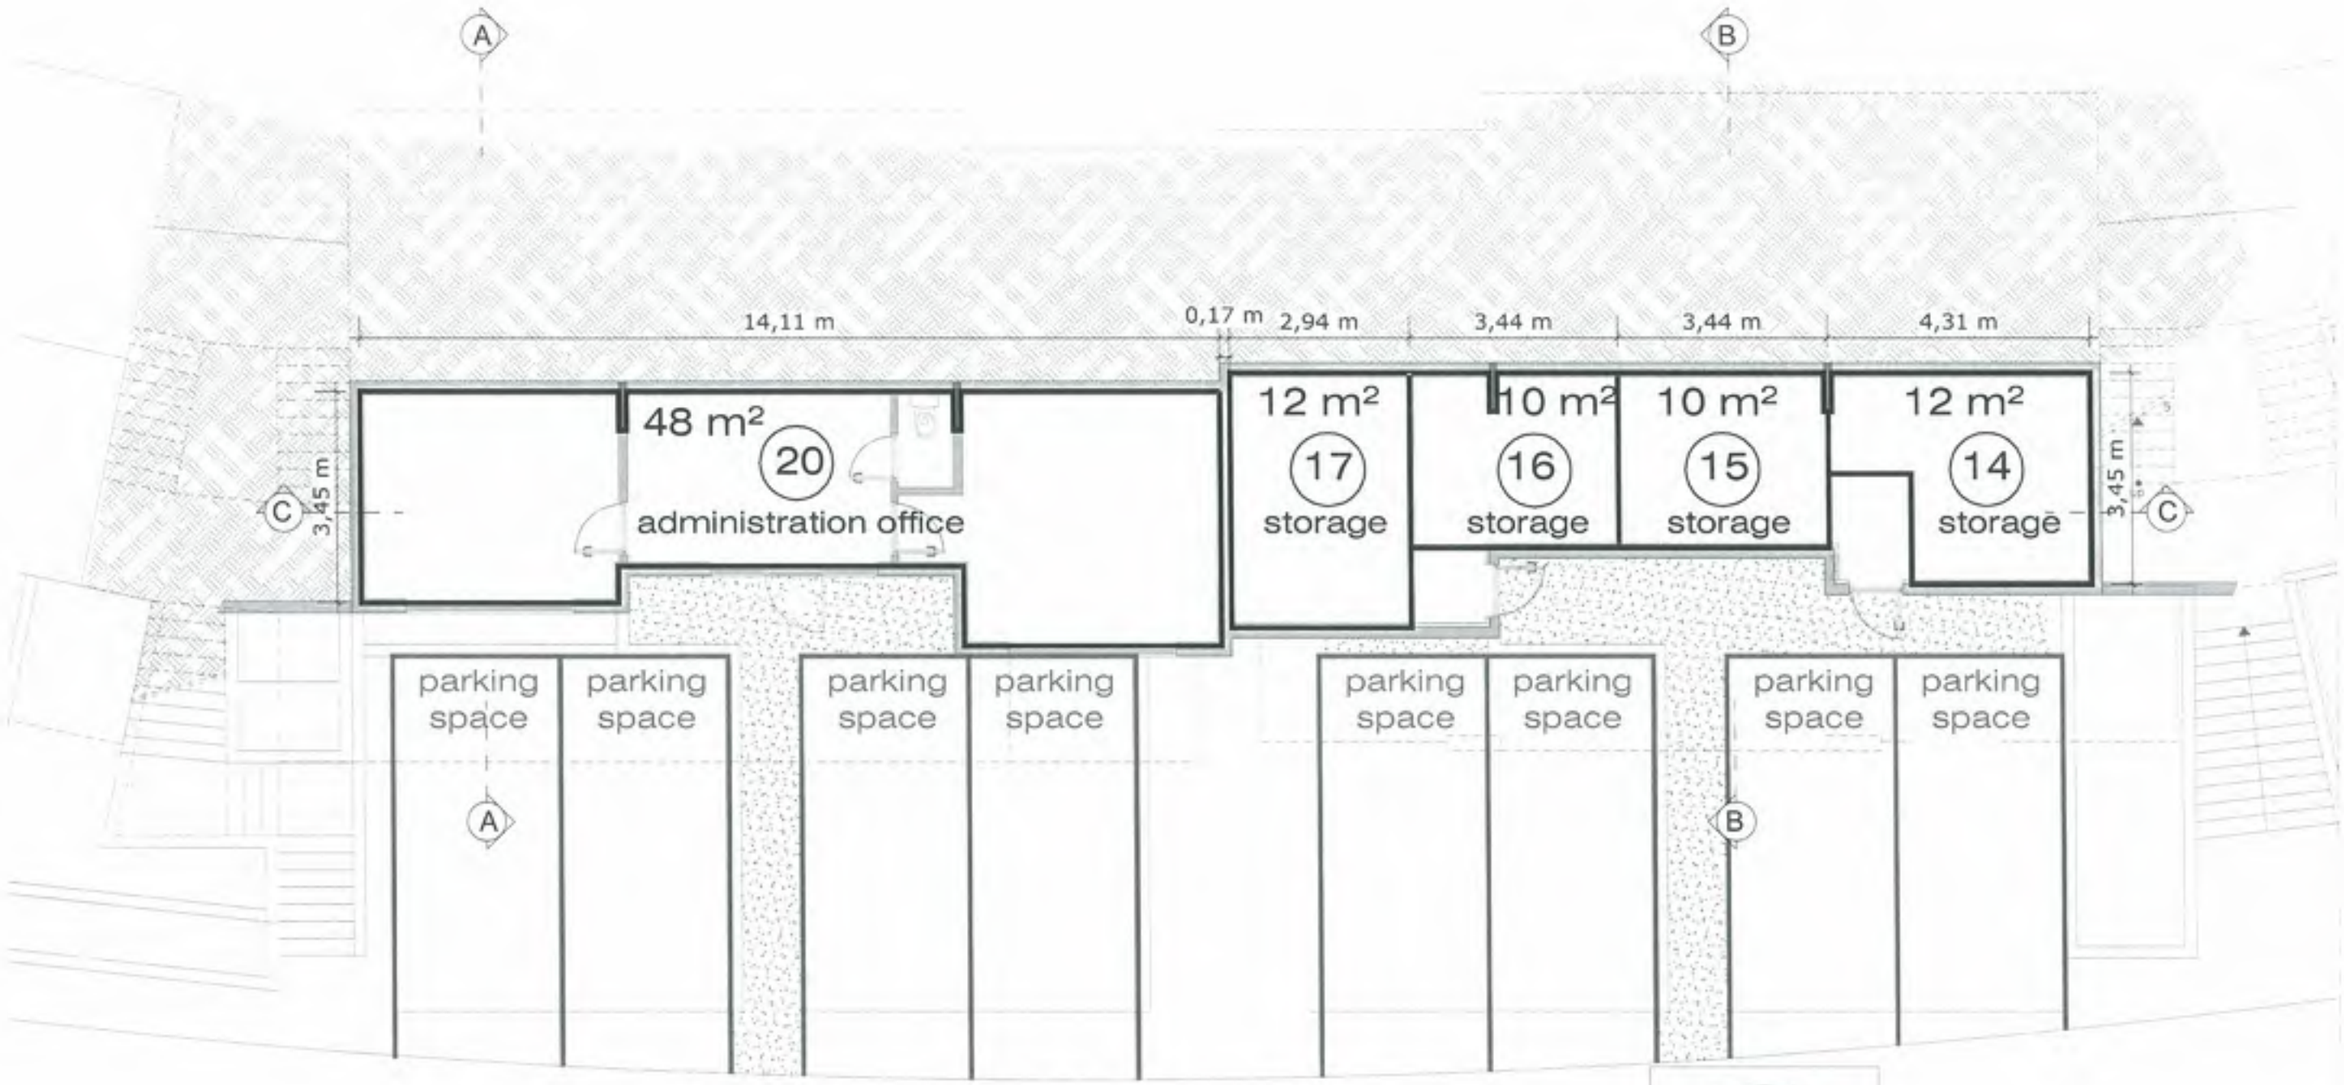

BUILDING 2

Voorgenomen splitsing in
appartementsrechten van het perceel
Meetbrief 160/2014
gelegen te Cay Bay in het Cole Bay district
te Sint Maarten.
De dato:
28 JUL 2016
De notaris: mr F.E.E. Tjon Ajong

Mr F.E.E. TJON AJONG * NOTARIS te SINT MAARTEN *

Ondergetekende, Hoofd van het Kadasteramt Sint Maarten, verklaart dat voor het bovengenoemde in de splitsing te betrekken perceel de complexaanduiding is:
SXM CB 179A/2016
Philipsburg, 2 Augustus 2016

Stichting Kadaster en Hypotheekwezen Sint Maarten

K-09

F UNITS
Building 2 - level 1

2016-07-26
1:100 / A3

INDIGO GREEN
NEUF
ANOTHER ARD PRODUCTION

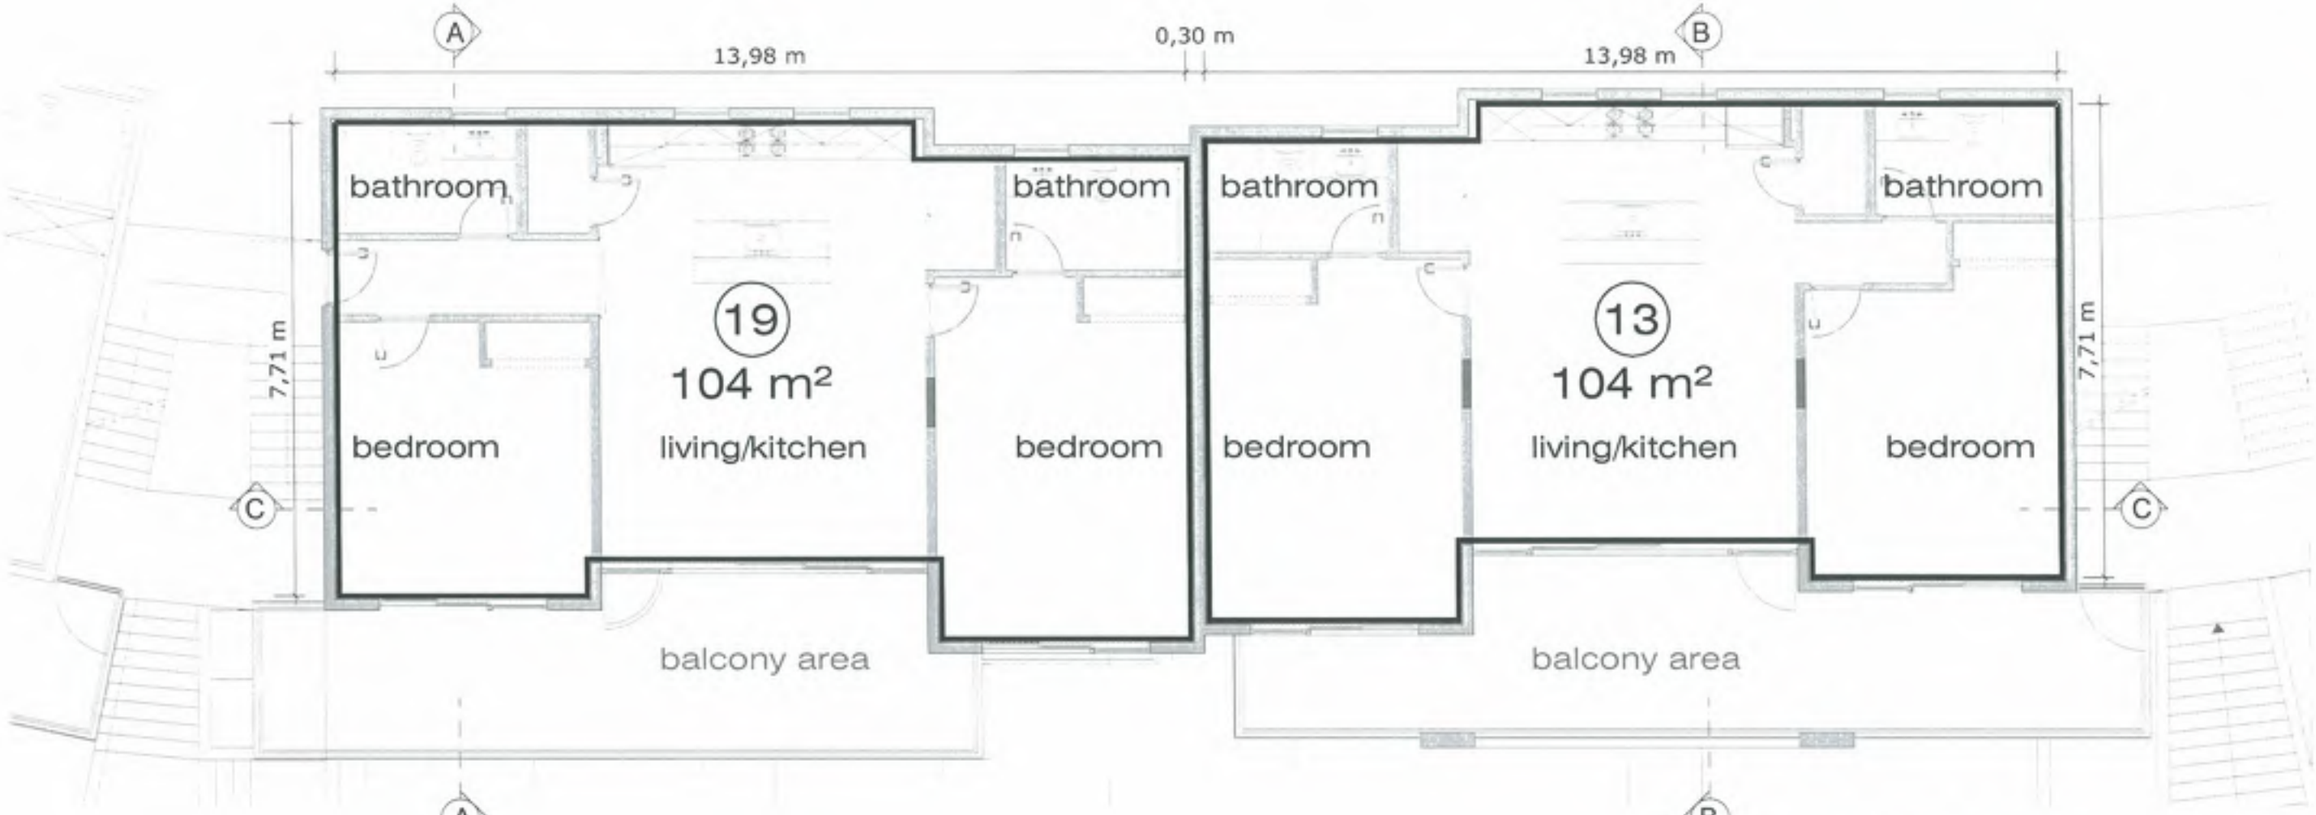

Building 2 - level 2

BUILDING 2

Voorgenomen splitsing in
appartementsrechten van het perceel
Meetbrief 160/2014
gelegen te Cay Bay in het Cole Bay district
te Sint Maarten.
De dato:
28 JUL 2016
De notaris: mr F.E.E. Tjon Ajong

Mr F.E.E. TJON AJONG
NOTARIS te SINT MAARTEN

Ondergetekende, Hoofd van het Kadasterkantoor Sint Maarten, verklaart dat voor het bovengenoemde in de splitsing te betrekken perceel de complex-aanduiding is:
SXM CB 179A/2016
Philipsburg 2 Augustus 2016

Stichting Kadaster en Hypotheekwezen
Sint Maarten

Drawing K-10

Subject F UNITS Building 2 - level 2

Date 2016-07-26 Scale / size 1:100 / A3

INDIGO GREEN

NEUF

ANOTHER ARD PRODUCTION

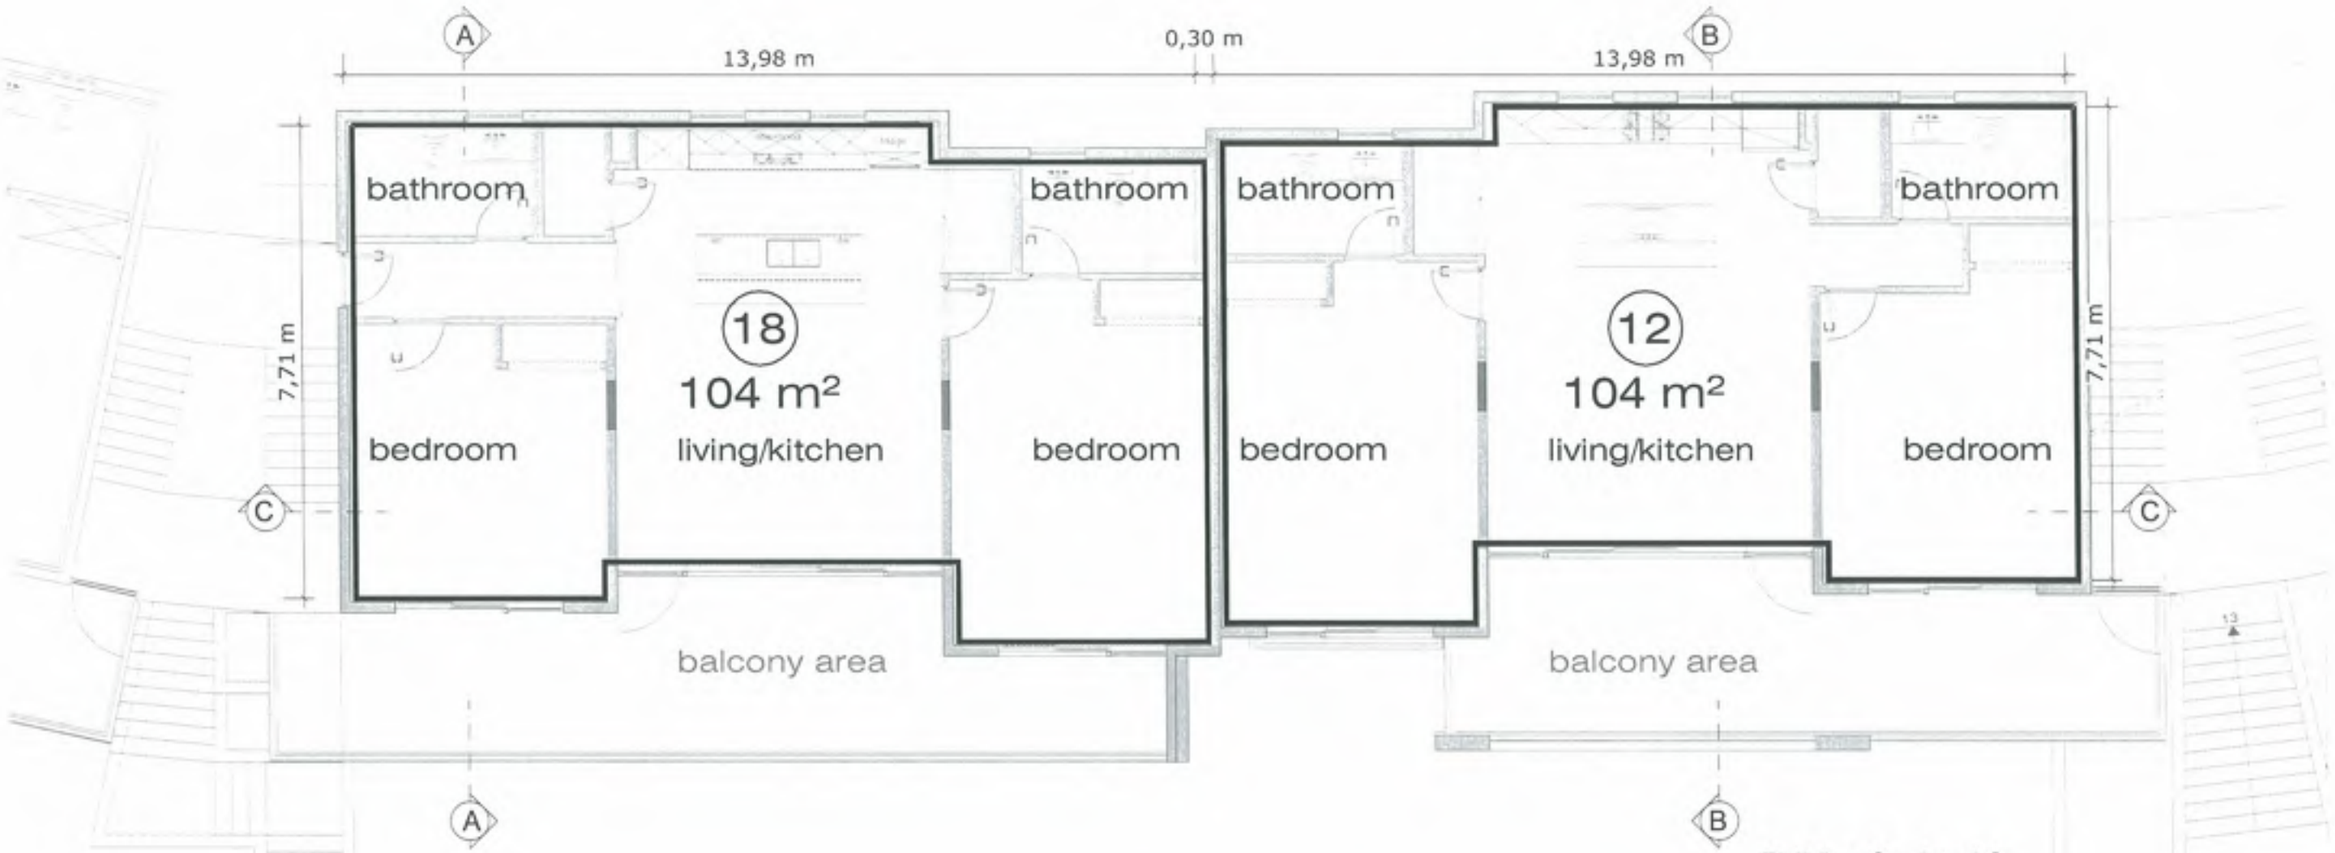

BUILDING 2

Voorgenomen splitsing in
appartementsrechten van het perceel
Meetbrief 160/2014
gelegen te Cay Bay in het Cole Bay district
te Sint Maarten.
De dato:
28 JUL 2016
De notaris: mr F.E.E. Tjon Ajong

mr F.E.E. TJON AJONG
NOTARIS te SINT MAARTEN

Ondergetekende, Hoofd van het Kadasterkantoor Sint Maarten, verklaart dat voor het bovengenoemde in de splitsing te betrekken perceel de complex-aanduiding is:
SXM CB 179A/2016
Philipsburg, 2 Augustus 2016

Stichting Kadaster en Hypotheekwezen Sint Maarten

Drawing K-11
Subject F UNITS Building 2 - level 3
Date 2016-07-26 Scale / size 1:100 / A3

INDIGO GREEN
NEUF
ANOTHER ARD PRODUCTION

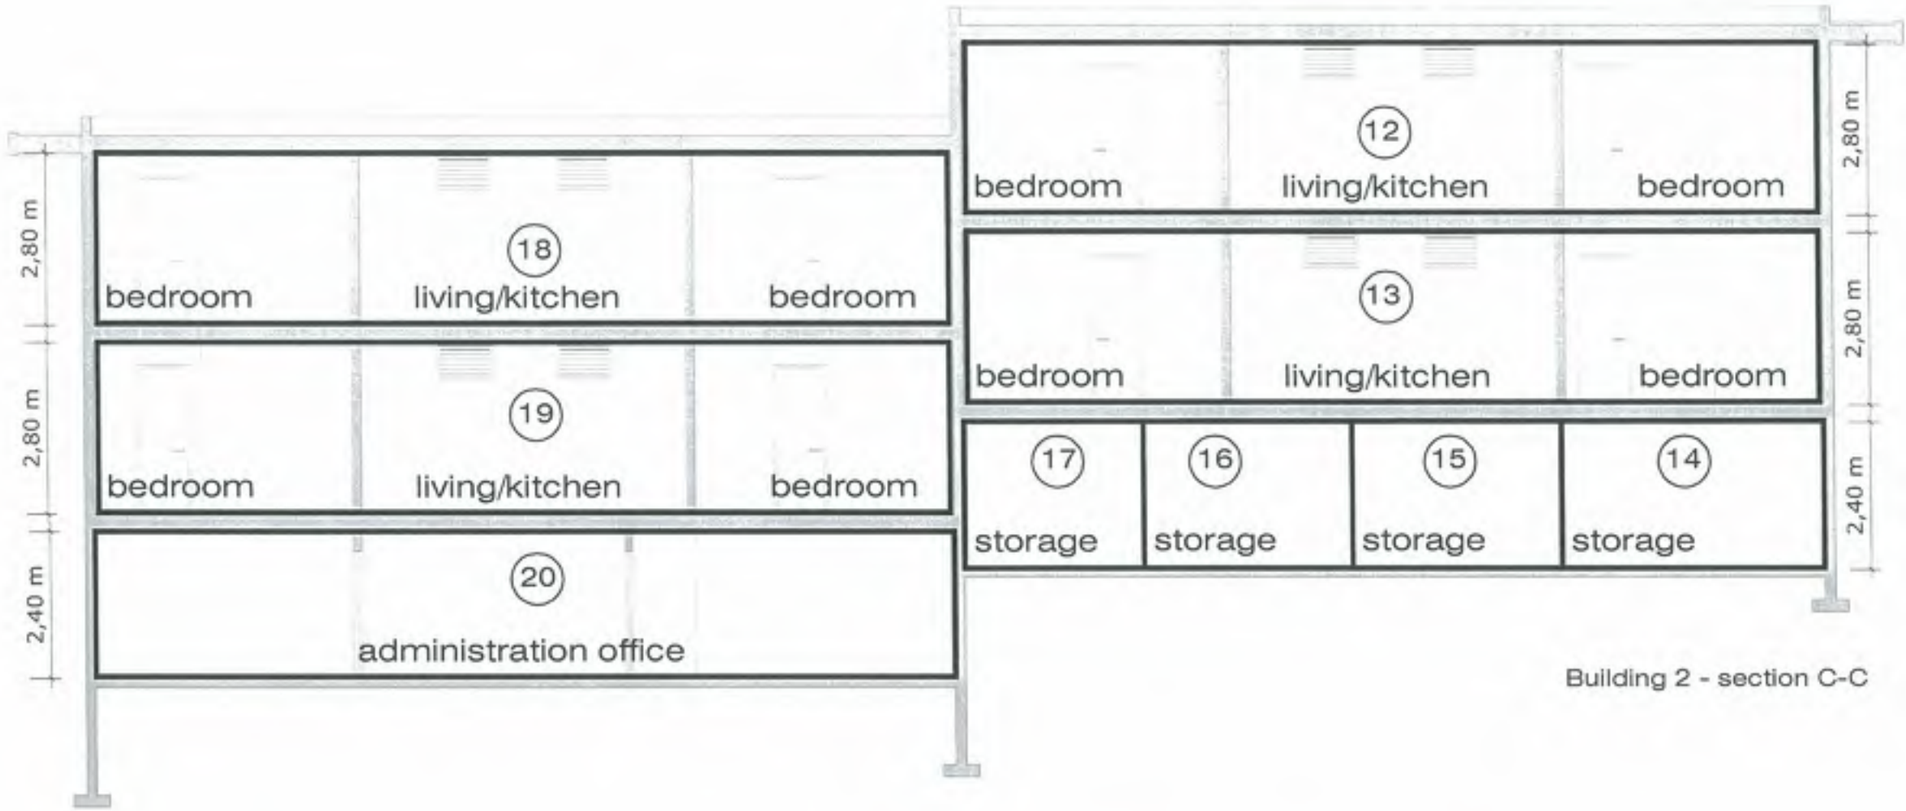

Building 2 - section C-C

Building 2 - section A-A

Building 2 - section B-B

Voorgenomen splitsing in
appartementsrechten van het perceel
Meetbrief 160/2014
gelegen te Cay Bay in het Cole Bay district
te Sint Maarten.
De dato: 28 juli 2016

De notaris: mr F.E.E. Tjon Ajong

mr F.E.E. TJON AJONG
NOTARIS te SINT MAARTEN

Ondergetekende, Hoofd van het Kadasterkantoor Sint Maarten, verklaart dat voor het bovengenoemde in de splitsing te betrekken perceel de complex-aanduiding is:
SXM CB 173A/2016

Philipsburg, 2 Augustus 2016

Stichting Kadaster en Hypotheekwezen Sint Maarten

BUILDING 2

Drawing K-12
Subject F UNITS
Building 2-section A-A, B-B, C-C
Date 2016-07-26
Scale / size 1:100 / A3

GREEN
INDIGO
NEUF
ANOTHER ARD PRODUCTION

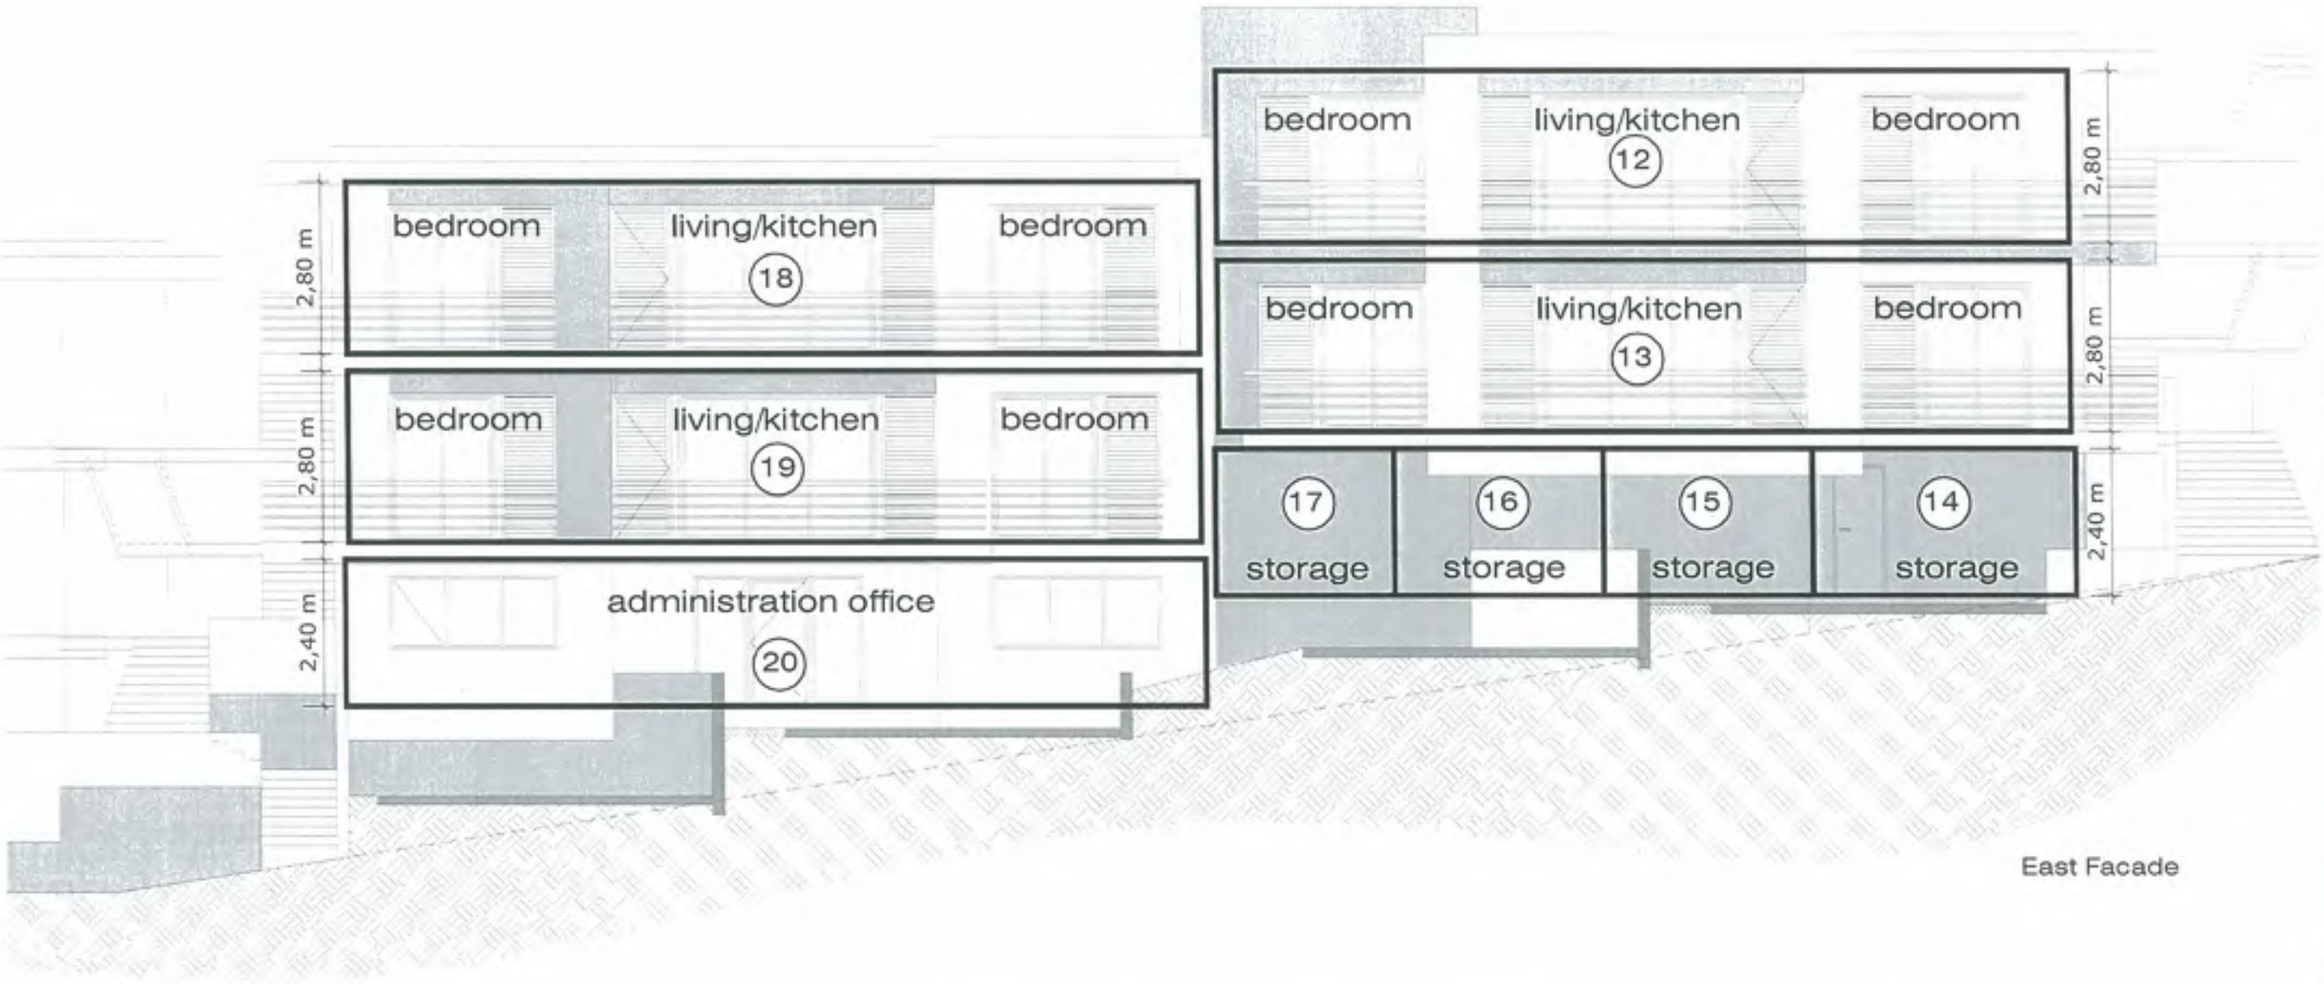

East Facade

BUILDING 2

Voorgenomen splitsing in
appartementsrechten van het perceel
Meetbrief 160/2014
gelegen te Cay Bay in het Cole Bay district
te Sint Maarten.
De dato: 28 JUL 2016

De notaris: mr F.E.E. Tjon Ajong

Mr F.E.E. TJON AJONG
NOTARIS te SINT MAARTEN

Ondergetekende, Hoofd van het Kadasterkantoor Sint Maarten, verklaart dat voor het bovengenoemde in de splitsing te betrekken perceel de complex-aanduiding is:
SXM CB 179A/2016
Philipsburg 2 Augustus 2016

Stichting Kadaster en Hypotheekwezen Sint Maarten

Drawing K-13
Subject F UNITS Building 2 - east facade
Date 2016-07-26
Scale / paper 1:100 / A3

INDIGO GREEN
NEUF
ANOTHER ARD PRODUCTION

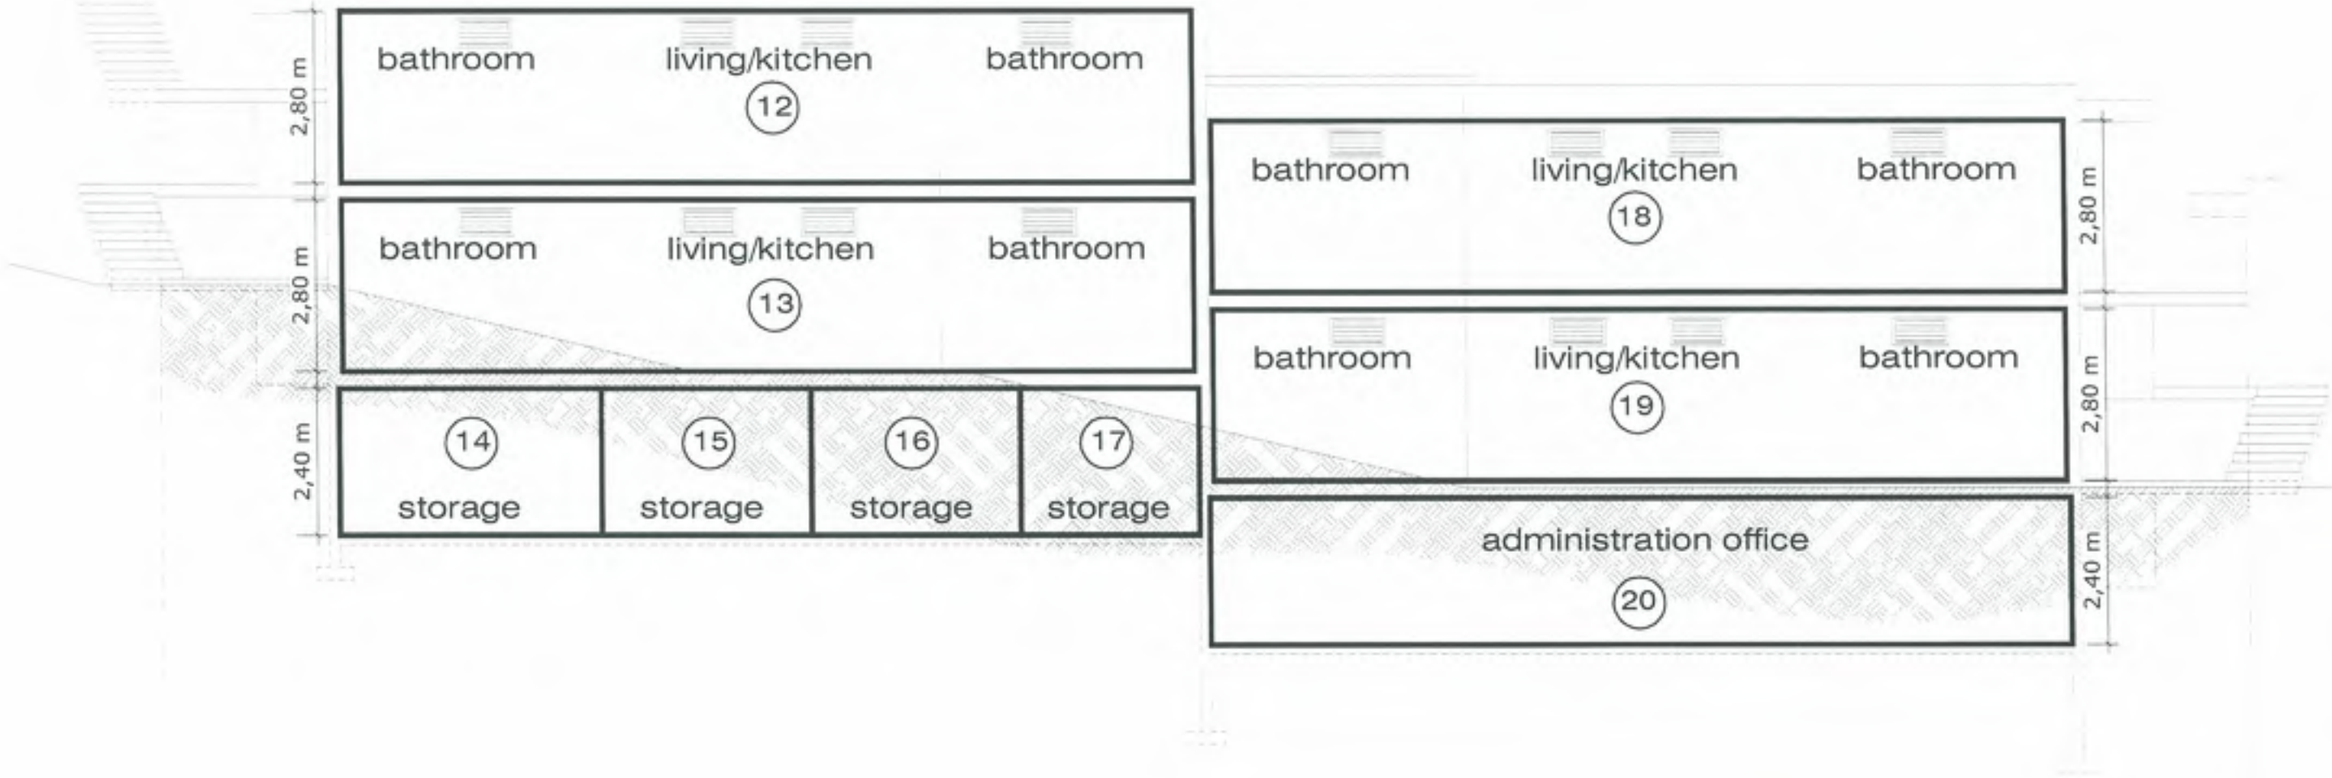

West Facade

BUILDING 2

Voorgenomen splitsing in
appartementsrechten van het perceel
Meetbrief 160/2014
gelegen te Cay Bay in het Cole Bay district
te Sint Maarten.
De dato:
28 JUL 2016
De notaris: mr F.E.E. Tjon Ajong

Mr. F.E.E. TJON AJONG * NOTARIS te SINT MAARTEN *

Ondergetekende, Hoofd van het Kadasterkantoor Sint Maarten, verklaart dat voor het bovengenoemde in de splitsing te betrekken perceel de complex-aanduiding is:
SXM CB 179A/2016
Philipsburg 2 Augustus 2016

Stichting Kadaster en Hypotheekwezen Sint Maarten

Drawing K-14

Subject F UNITS
Building 2 - west facade

Date 2016-07-26
Scale / size 1:100 / A3

INDIGO GREEN

NEUF

ANOTHER ARD PRODUCTION

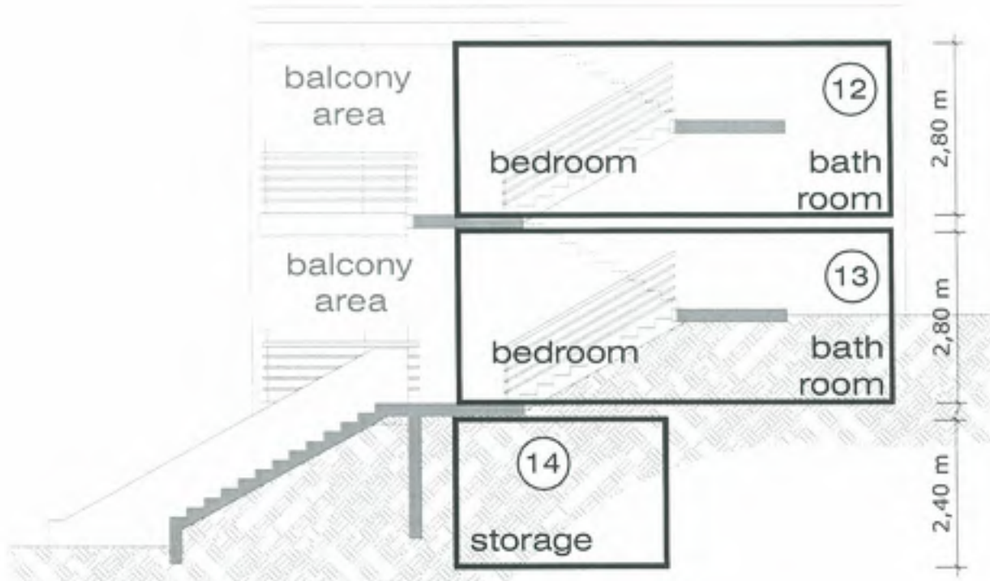

North Facade

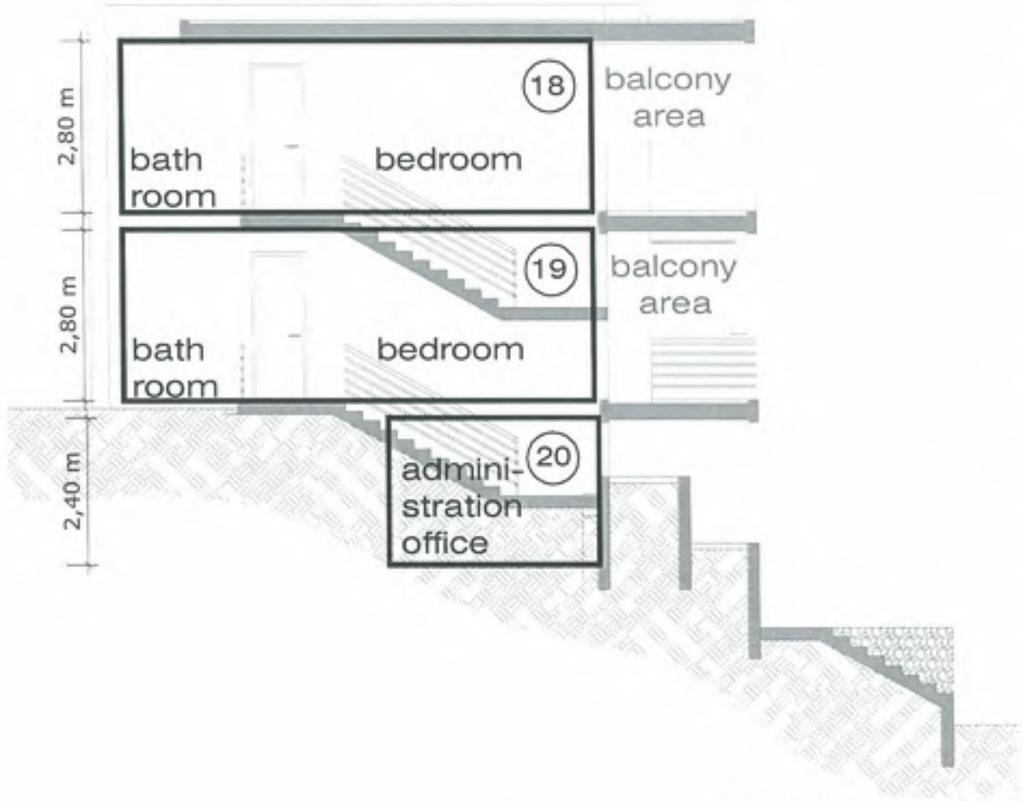

South Facade

BUILDING 2

Voorgenomen splitsing in
appartementsrechten van het perceel
Meetbrief 160/2014
gelegen te Cay Bay in het Cole Bay district
te Sint Maarten.
De dato:
28 JUL 2016
De notaris: mr F.E.E. Tjon Ajong

Mr F.E.E. TJON AJONG * NOTARIS te SINT MAARTEN *

Ondergetekende, Hoofd van het Kadasterkantoor Sint Maarten, verklaart dat voor het bovengenoemde in de splitsing te betrekken perceel de complex-aanduiding is:
SXM CB 179A/2016
Philipsburg 2 Augustus 2016

Stichting Kadaster en Hypotheekwezen Sint Maarten

Drawing K-15

Subject F UNITS - building 2
north and south facade

Date 2016-07-26
Scale / size 1:100 / A3

INDIGO GREEN
NEUF
ANOTHER ARD PRODUCTION

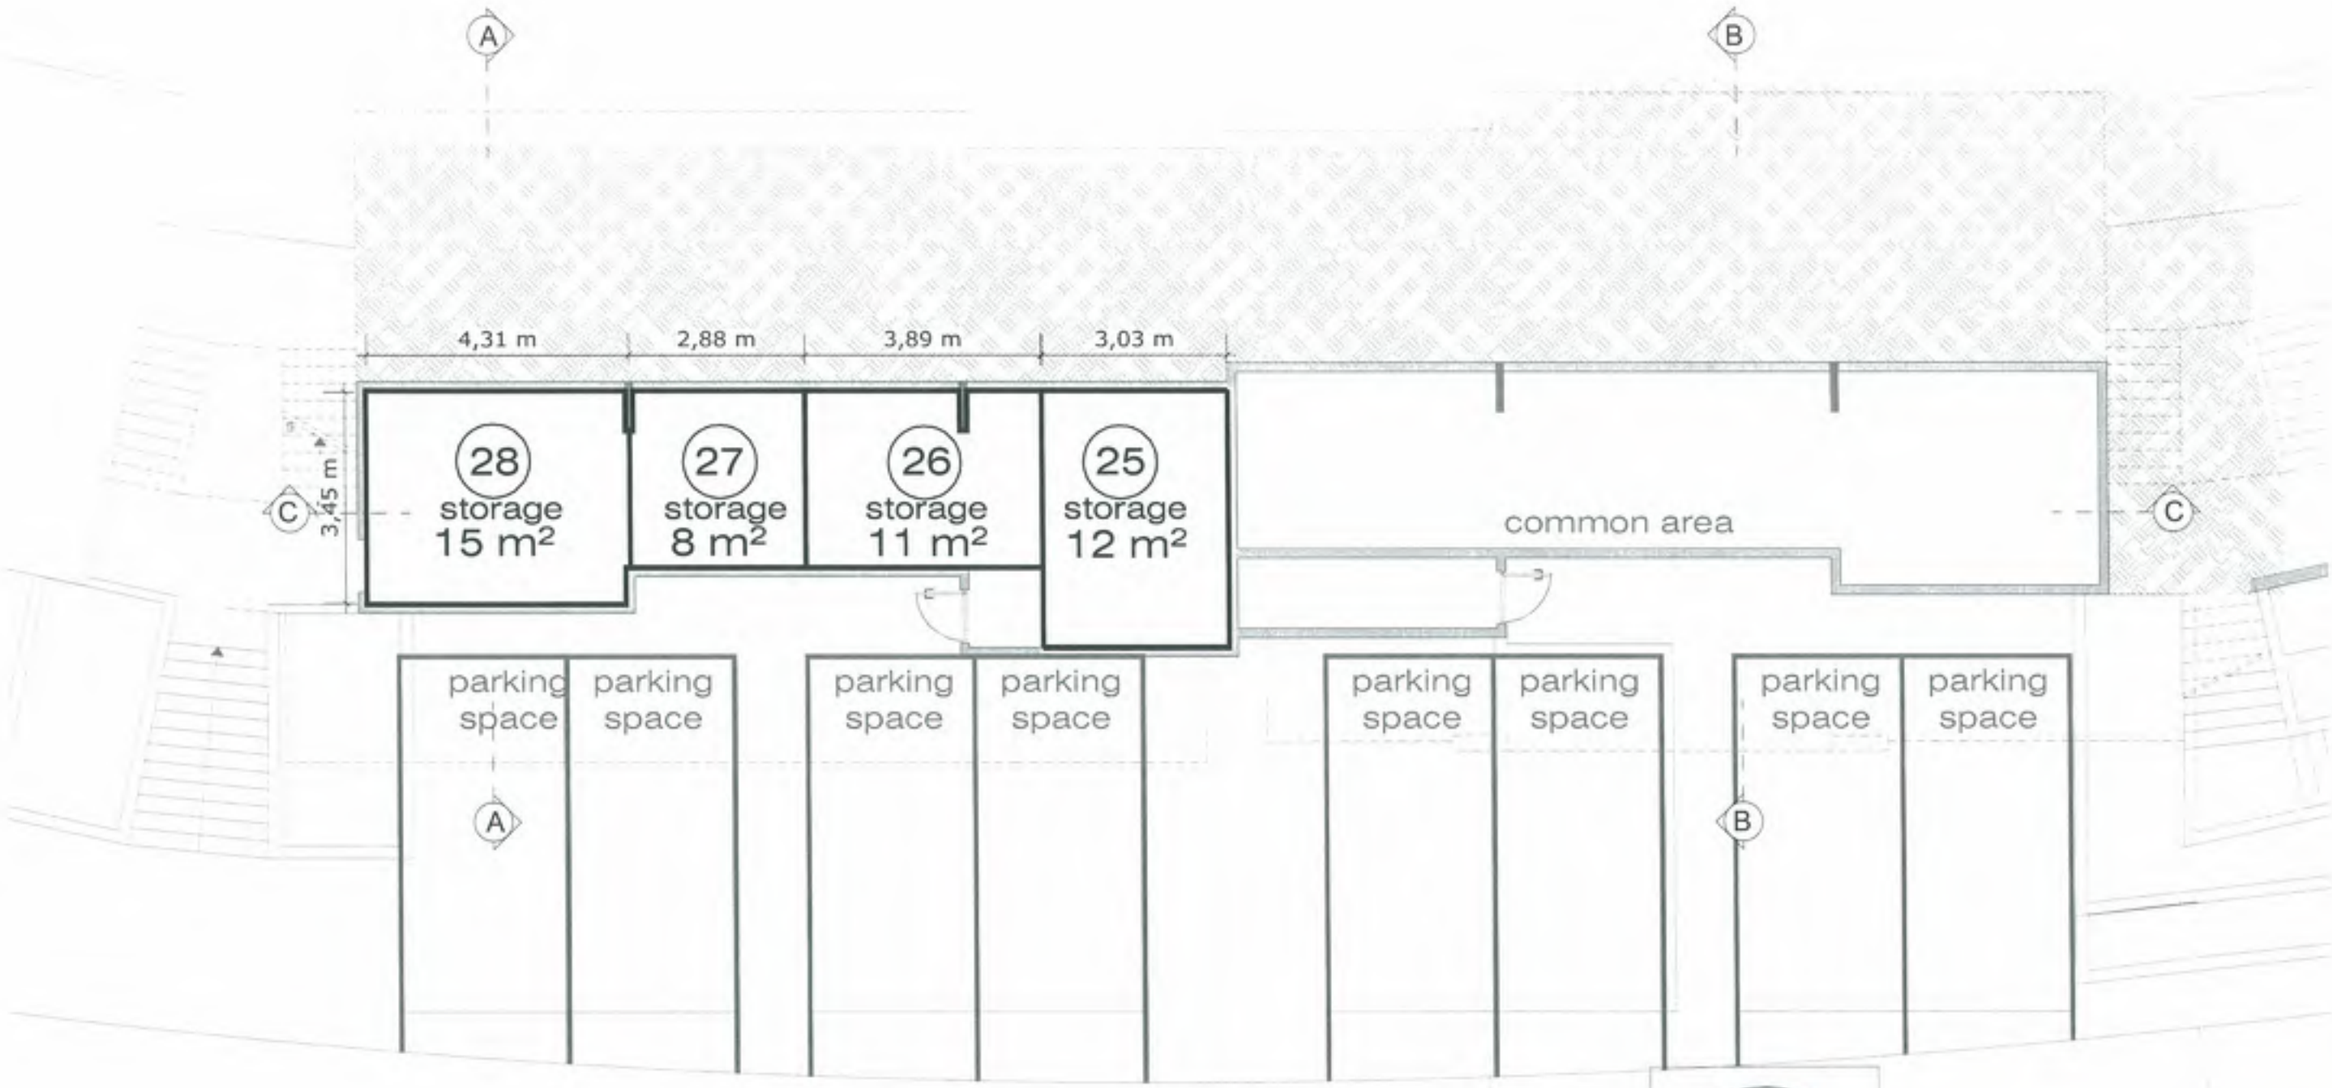

BUILDING 3

Voorgenomen splitsing in
appartementsrechten van het perceel
Meetbrief 160/2014
gelegen te Cay Bay in het Cole Bay district
te Sint Maarten.
De dato: 28 JUL 2016

De notaris: mr F.E.E. Tjon Ajong

F.E.E. TJON AJONG * NOTARIS te SINT MAARTEN *

Ondergetekende, Hoofd van het Kadasterkantoor Sint Maarten, verklaart dat voor het bovengenoemde in de splitsing te betrekken perceel de complex-aanduiding is:

SXM CB 179A/2016

Philipsburg 2 Augustus 2016

Stichting Kadaster en Hypotheekwezen Sint Maarten

Drawing K-16

Subject F UNITS Building 3 - level 1

Date 2016-07-26 Scale / size 1:100 / A3

INDIGO GREEN

NEUF architects

ANOTHER ARD PRODUCTION

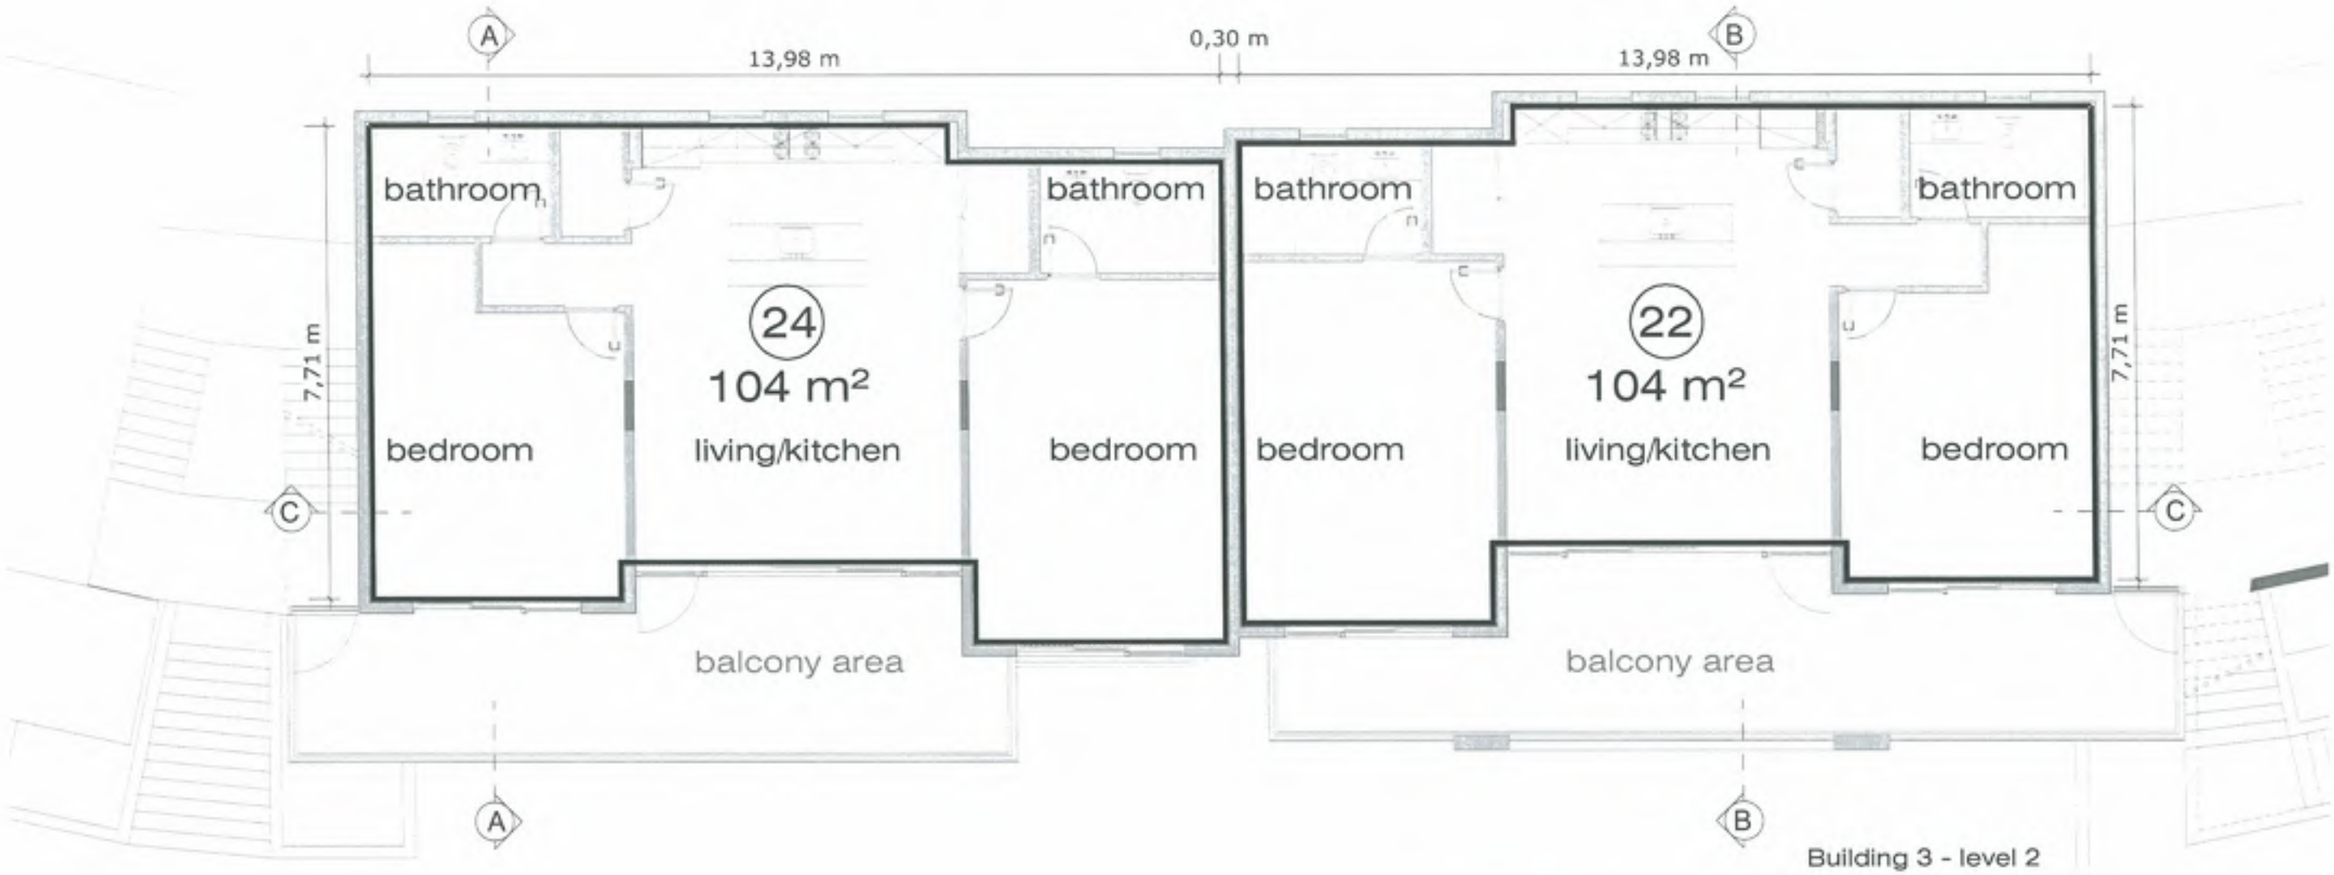

Building 3 - level 2

BUILDING 3

Voorgenomen splitsing in
appartementsrechten van het perceel
Meetbrief 160/2014
gelegen te Cay Bay in het Cole Bay district
te Sint Maarten.
De dato:
28 JUL 2016
De notaris: mr F.E.E. Tjon Ajong

mr F.E.E. TJON AJONG * NOTARIS te SINT MAARTEN *

Ondergetekende, Hoofd van het Kadasterkantoor Sint Maarten, verklaart dat voor het bovengenoemde in de splitsing te betrekken perceel de complex-aanduiding is:
SXM CB 179A/2016
Philipsburg 2 Augustus 2016

Stichting Kadaster en Hypotheekwezen Sint Maarten

Drawing K-17

Subject F UNITS Building 3 - level 2

Date 2016-07-26 Scale / size 1:100 / A3

INDIGO GREEN

NEUF

ANOTHER ARD PRODUCTION

Building 3 - level 3

BUILDING 3

Voorgenomen splitsing in
appartementsrechten van het perceel
Meetbrief 160/2014
gelegen te Cay Bay in het Cole Bay district
te Sint Maarten.
De dato: 28 July 2016

De notaris: mr F.E.E. Tjon Ajong

mr F.E.E. TJON AJONG
NOTARIS te SINT MAARTEN

Ondergetekende, Hoofd van het Kadasterkantoor Sint Maarten, verklaart dat voor het bovengenoemde in de splitsing te betrekken perceel de complex-aanduiding is:
SXM CB 179A/2016

Philipsburg 2 Augustus 2016

Stichting Kadaster en Hypotheekwezen Sint Maarten

Drawing K-18

Subject F UNITS Building 3 - level 3

Date 2016-07-26 Scale / size 1:100 / A3

INDIGO GREEN

NEUF

ANOTHER ARD PRODUCTION

Building 3 - section C-C

Building 3 - section A-A

Building 3 - section B-B

BUILDING 3

Voorgenomen splitsing in
appartementsrechten van het perceel
Meetbrief 160/2014
gelegen te Cay Bay in het Cole Bay district
te Sint Maarten.
De dato:
28 JUL 2016
De notaris: mr F.E.E. Tjon Ajong

mr F.E.E. TJON AJONG NOTARIS te SINT MAARTEN

Ondergetekende, Hoofd van het Kadasterkantoor Sint Maarten, verklaart dat voor het bovengenoemde in de splitsing te betrekken perceel de complex aanduiding is:
SXM CB 179A/2016
Philipsburg 2 Augustus 2016

Stichting Kadaster en Hypotheekwezen Sint Maarten

Drawing K-19
Subject F UNITS Building 3-section A-A, B-B, C-C
Date 2016-07-26
Scale / size 1:100 / A3

INDIGO GREEN
NEUF
ANOTHER ARD PRODUCTION

East Facade

BUILDING 3

Voorgenomen splitsing in
appartementsrechten van het perceel
Meetbrief 160/2014
gelegen te Cay Bay in het Cole Bay district
te Sint Maarten.
De dato: 28 JUL 2016

De notaris: mr F.E.E. Tjon Ajong

Mr F.E.E. TJON AJONG * NOTARIS te SINT MAARTEN *

Ondergetekende, Hoofd van het Kadasterkantoor Sint Maarten, verklaart dat voor het bovengenoemde in de splitsing te betrekken perceel de complex aanduiding is:

SXM CB 179A/2016

Philipsburg 2 Augustus 2016

Stichting Kadaster en Hypotheekwezen Sint Maarten

Drawing K-20

Subject F UNITS Building 3 - east facade

Date 2016-07-26

Scale / size 1:100 / A3

INDIGO GREEN

NEUF architecten

ANOTHER ARD PRODUCTION

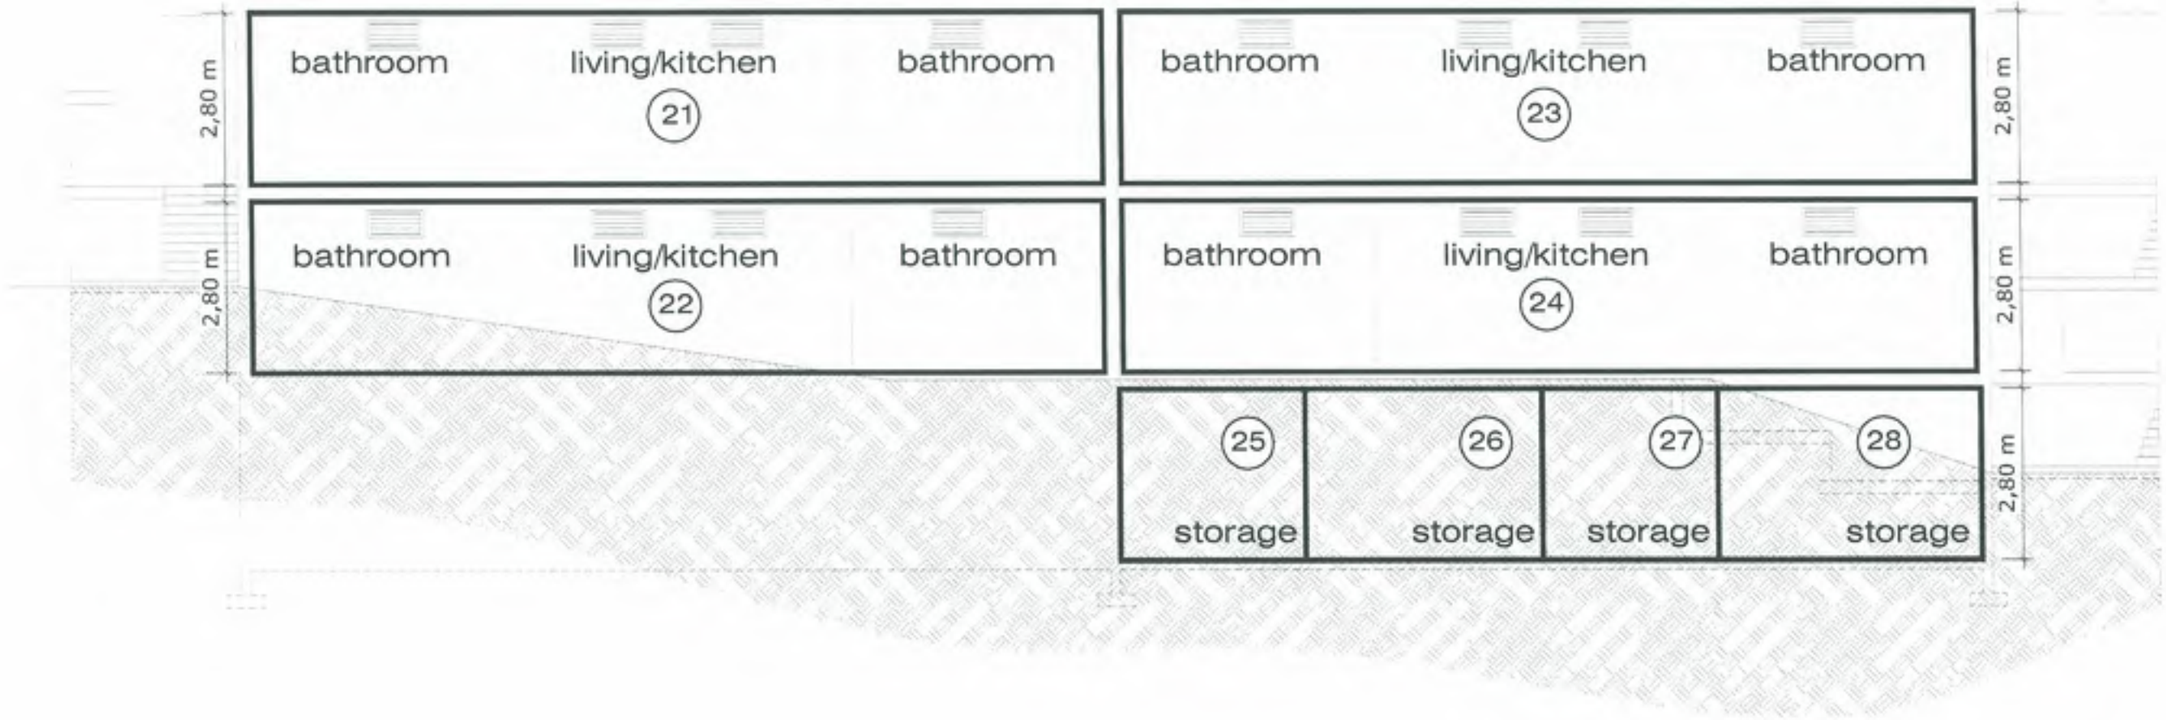

West Facade

BUILDING 3

Voorgenomen splitsing in
appartementsrechten van het perceel
Meetbrief 160/2014
gelegen te Cay Bay in het Cole Bay district
te Sint Maarten.
De dato: 28 JUL 2016

De notaris: mr F.E.E. Tjon Ajong

Mr F.E.E. TJON AJONG * NOTARIS te SINT MAARTEN *

Ondergetekende, Hoofd van het Kadasterkantoor Sint Maarten, verklaart dat voor het bovengenoemde in de splitsing te betrekken perceel de complex-aanduiding is:
SXM CB 1791/2016
Philipsburg 2 Augustus 2016

Stichting Kadaster en Hypotheekwezen Sint Maarten

Drawing K-21

Subject F UNITS Building 3 - west facade

Date 2016-07-26

Scale / print 1:100 / A3

INDIGO GREEN

NEUF

ANOTHER ARD PRODUCTION

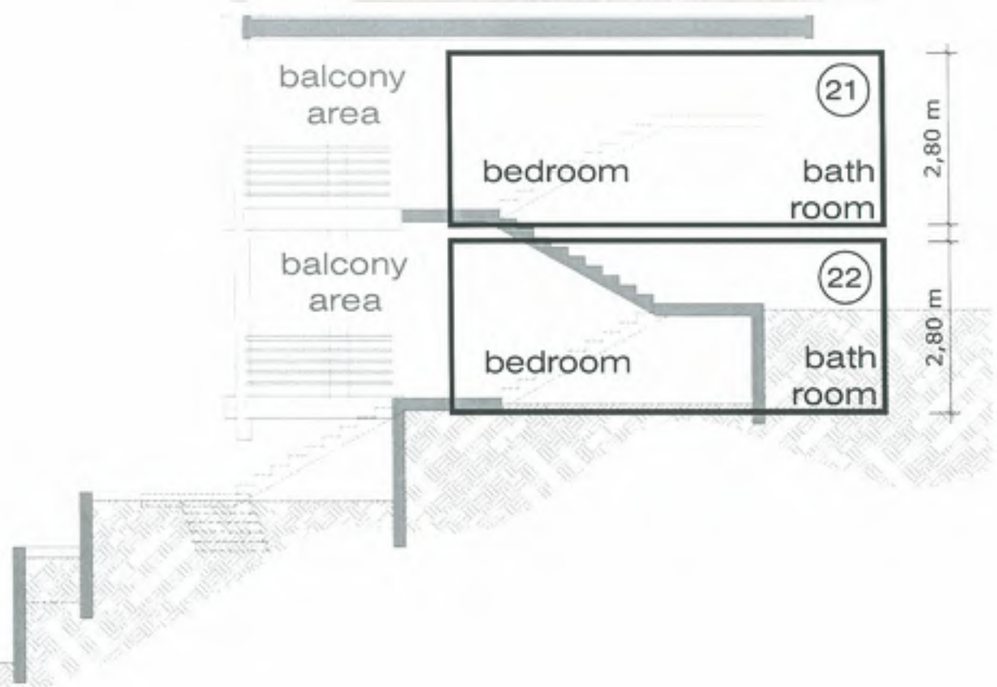

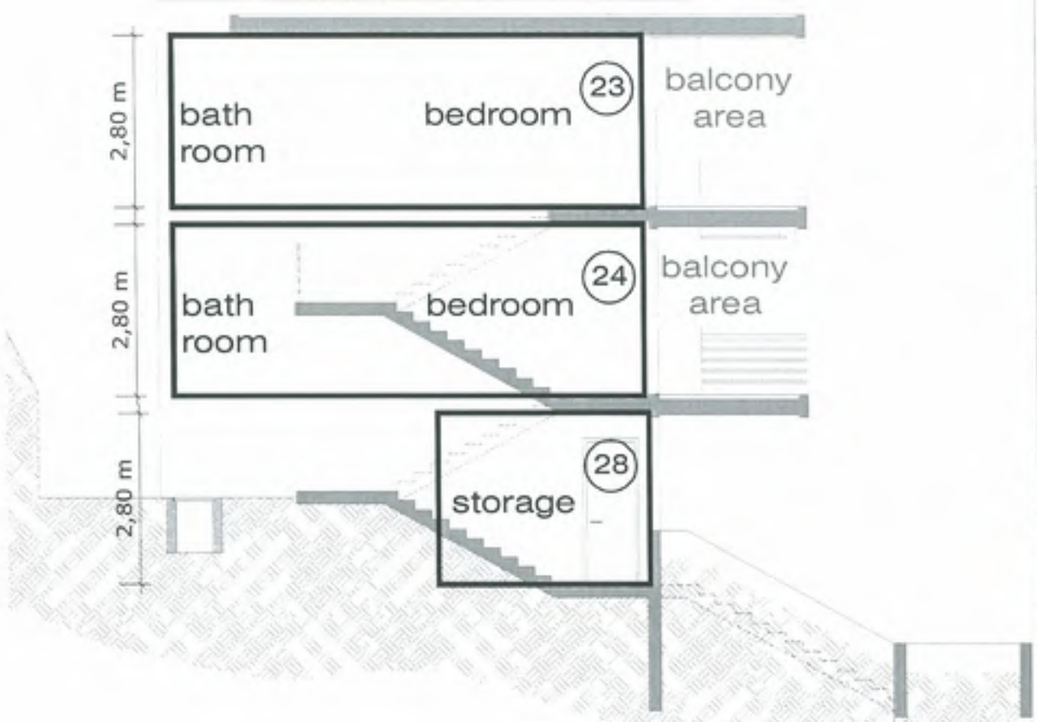

North Facade

South Facade

Voorgenomen splitsing in
appartementsrechten van het perceel
Meetbrief 160/2014
gelegen te Cay Bay in het Cole Bay district
te Sint Maarten.
De dato:
28 JUL 2016
De notaris: mr F.E.E. Tjon Ajong

Mr F.E.E. TJON AJONG
NOTARIS te SINT MAARTEN

Ondergetekende, hoofd van het Kadaster
Sint Maarten, verklaart dat voor het bovengenoemde
in de splitsing te betrekken perceel de
aanduiding is:
SXM CB 179A/2016
Philipsburg 2 Augustus 2016

Stichting Kadaster en Hypotheekwezen
Sint Maarten

BUILDING 3

Drawing K-22

Subject F UNITS - Building 3
north and south facade

Date 2016-07-26

Scale / size 1:100 / A3

INDIGO GREEN

NEUF

ANOTHER ARD PRODUCTION

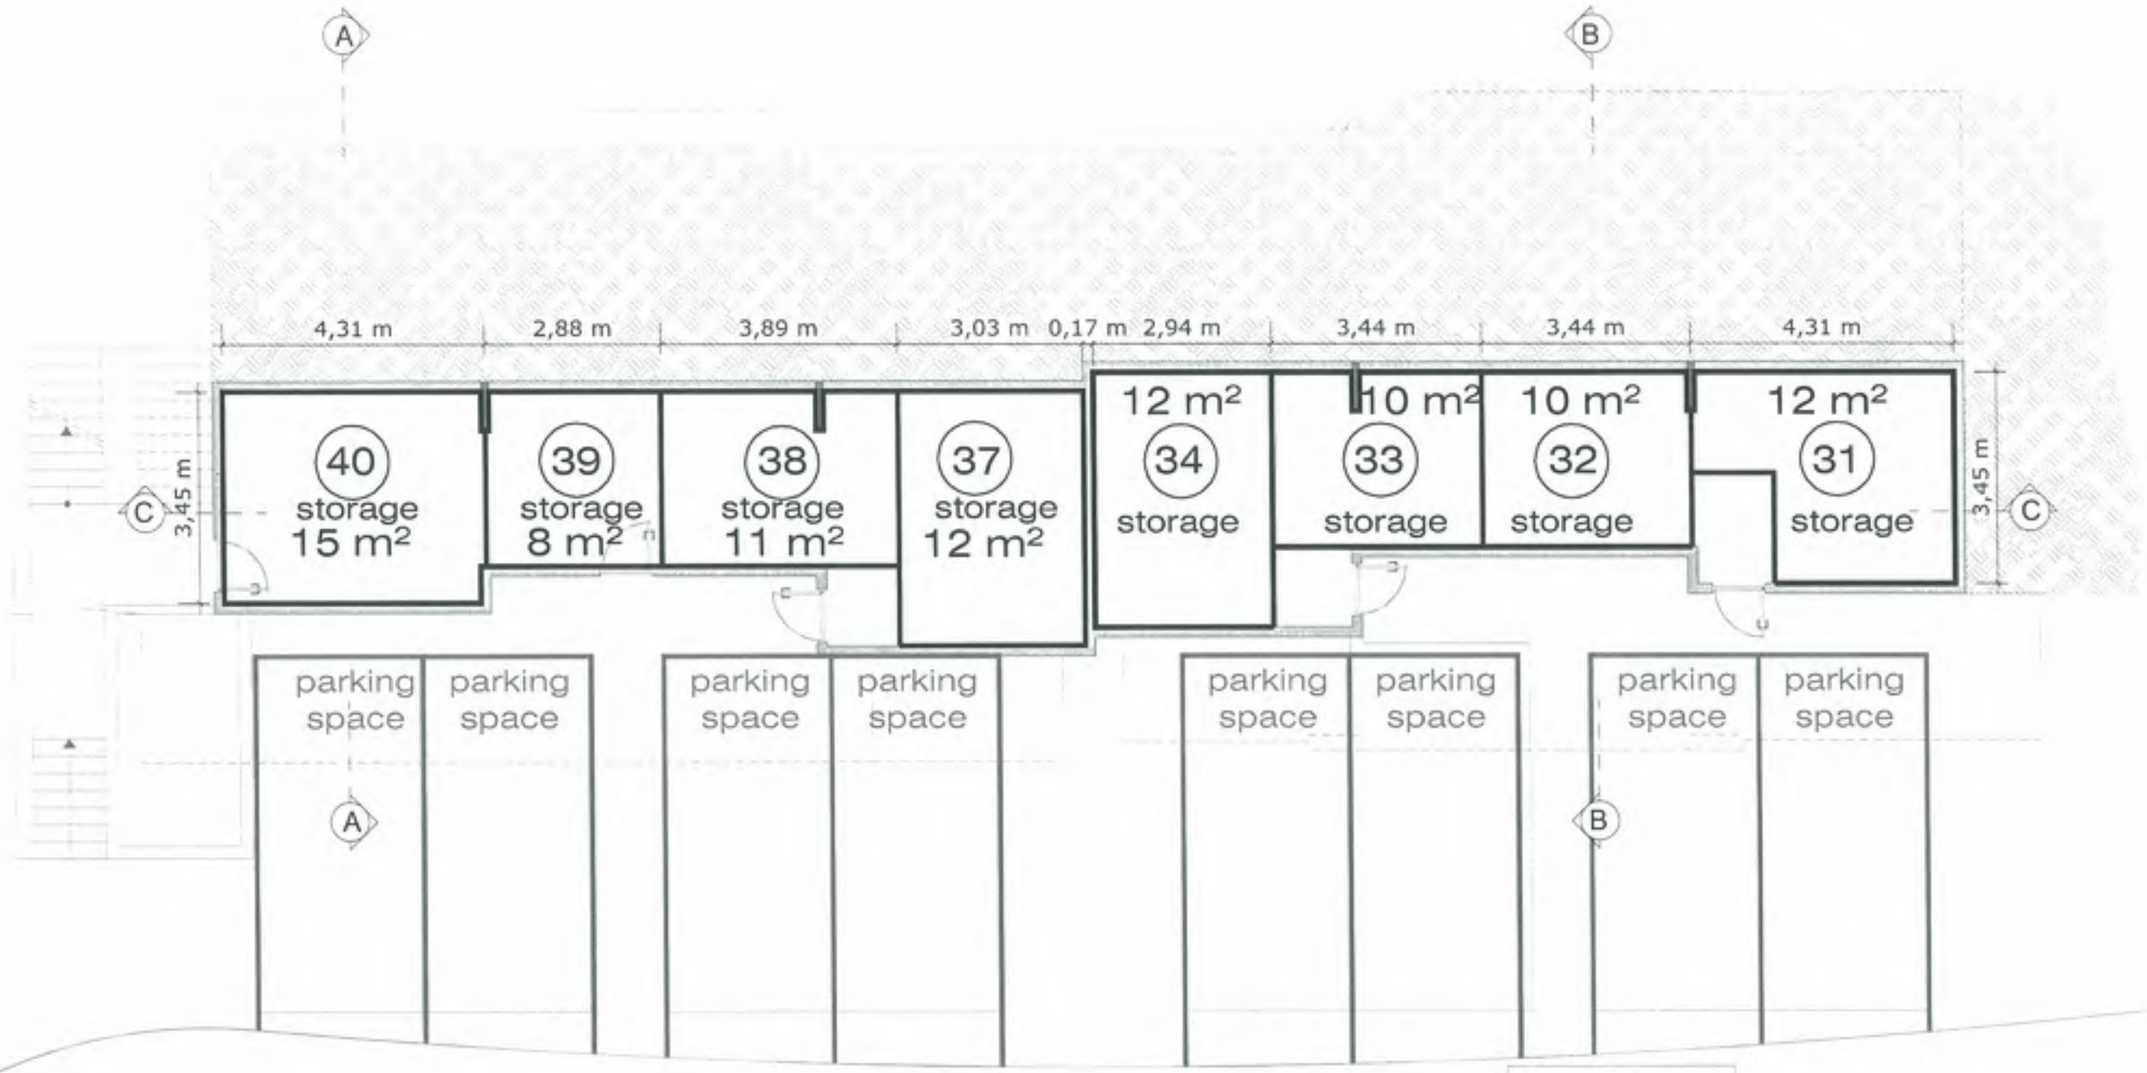

BUILDING 4

Voorgenomen splitsing in
appartementsrechten van het perceel
Meetbrief 160/2014
gelegen te Cay Bay in het Cole Bay district
te Sint Maarten.
De dato: 28 JUL 2016

De notaris: mr F.E.E. Tjon Ajong

mr F.E.E. TJON AJONG
NOTARIS te SINT MAARTEN

Ondergetekende, Hoofd van het Kadasterkantoor Sint Maarten, verklaart dat voor het bovengenoemde in de splitsing te betrekken perceel de complex aanduiding is:
SXM CB 179A/2016
Philipsburg 2 Augustus 2016

Stichting Kadaster en Hypotheekwezen Sint Maarten

Drawing K-23

Subject F UNITS Building 4 - level 1

Date 2016-07-26 Scale / size 1:100 / A3

INDIGO GREEN

NEUF architecten

ANOTHER ARD PRODUCTION

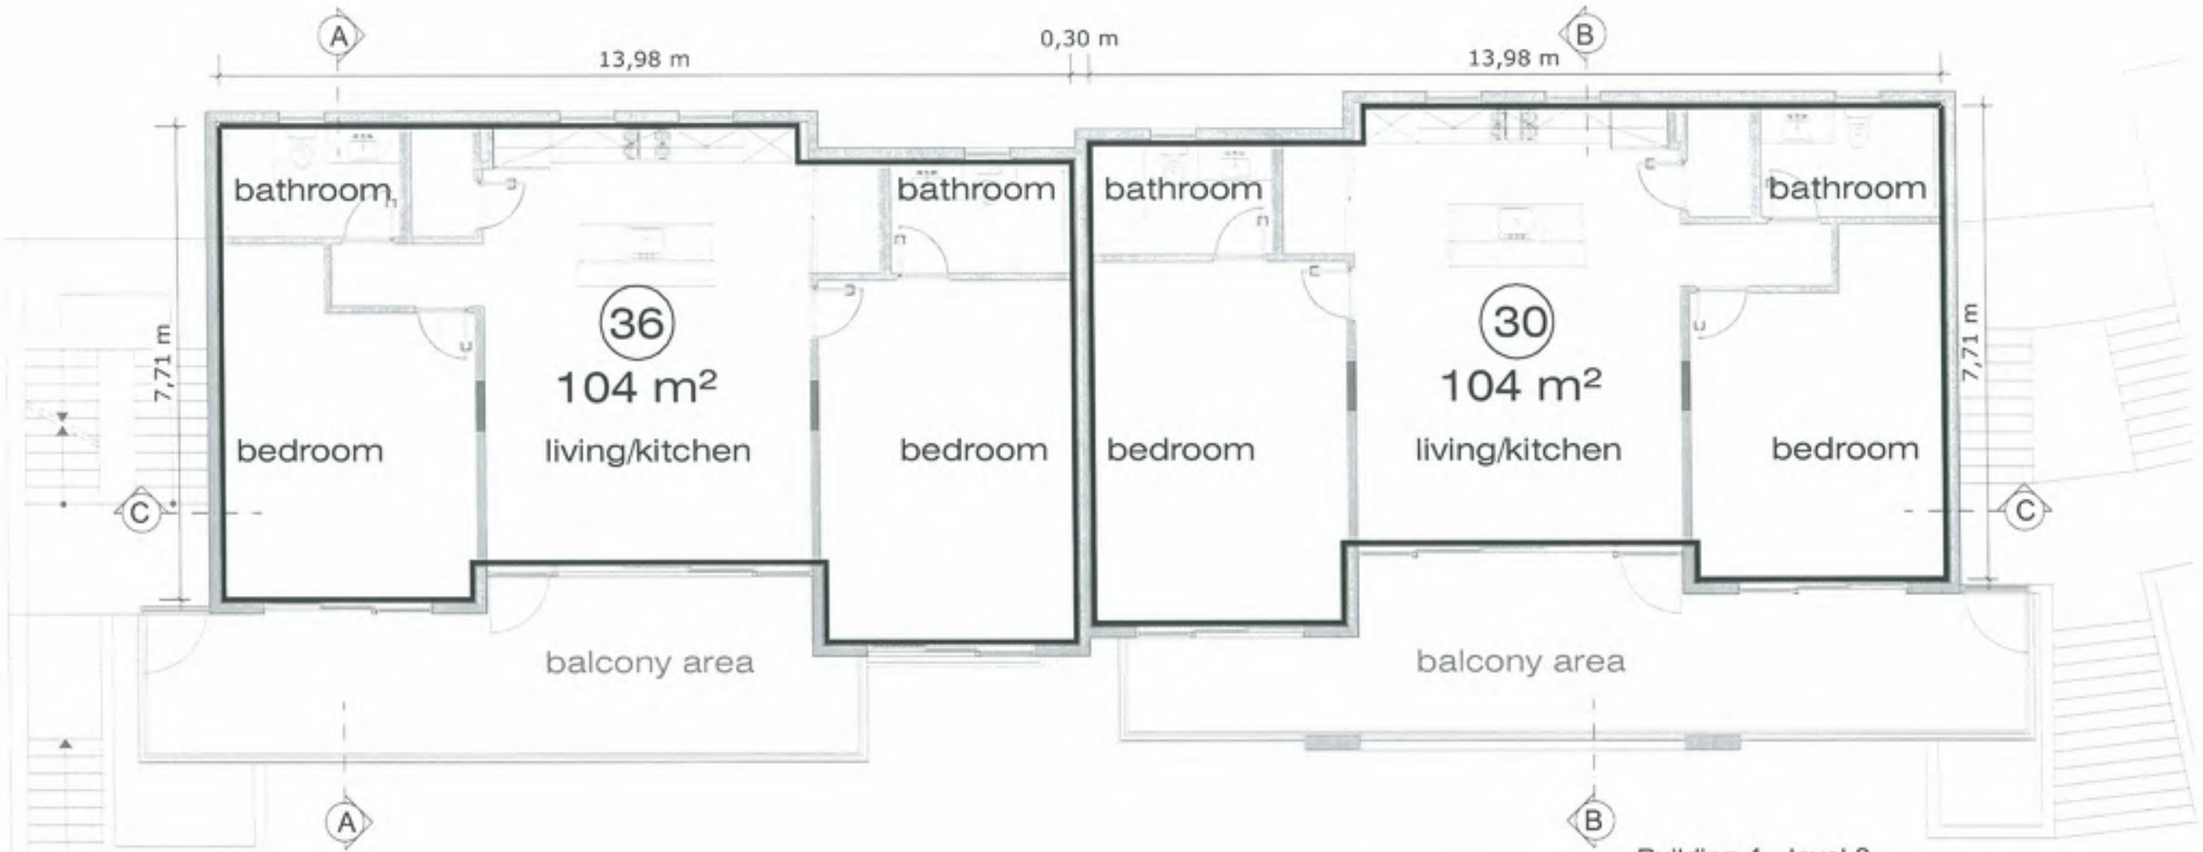

Building 4 - level 2

BUILDING 4

Voorgenomen splitsing in
appartementsrechten van het perceel
Meetbrief 160/2014
gelegen te Cay Bay in het Cole Bay district
te Sint Maarten.
De dato:

28 JUL 2016

De notaris: mr F.E.E. Tjon Ajong

mr F.E.E. TJON AJONG * NOTARIS te SINT MAARTEN *

Ondergetekende, Hoofd van het Kadasterkantoor Sint Maarten, verklaart dat voor het bovengenoemde in de splitsing te betrekken perceel de complex aanduiding is:

SXM CB 179A/2016

Philipsburg 2 Augustus 2016

Stichting Kadaster en Hypotheekwezen Sint Maarten

Drawing K-24

Subject F UNITS Building 4 - level 2

Date 2016-07-26 Scale / size 1:100 / A3

INDIGO GREEN

NEUF

ANOTHER ARD PRODUCTION

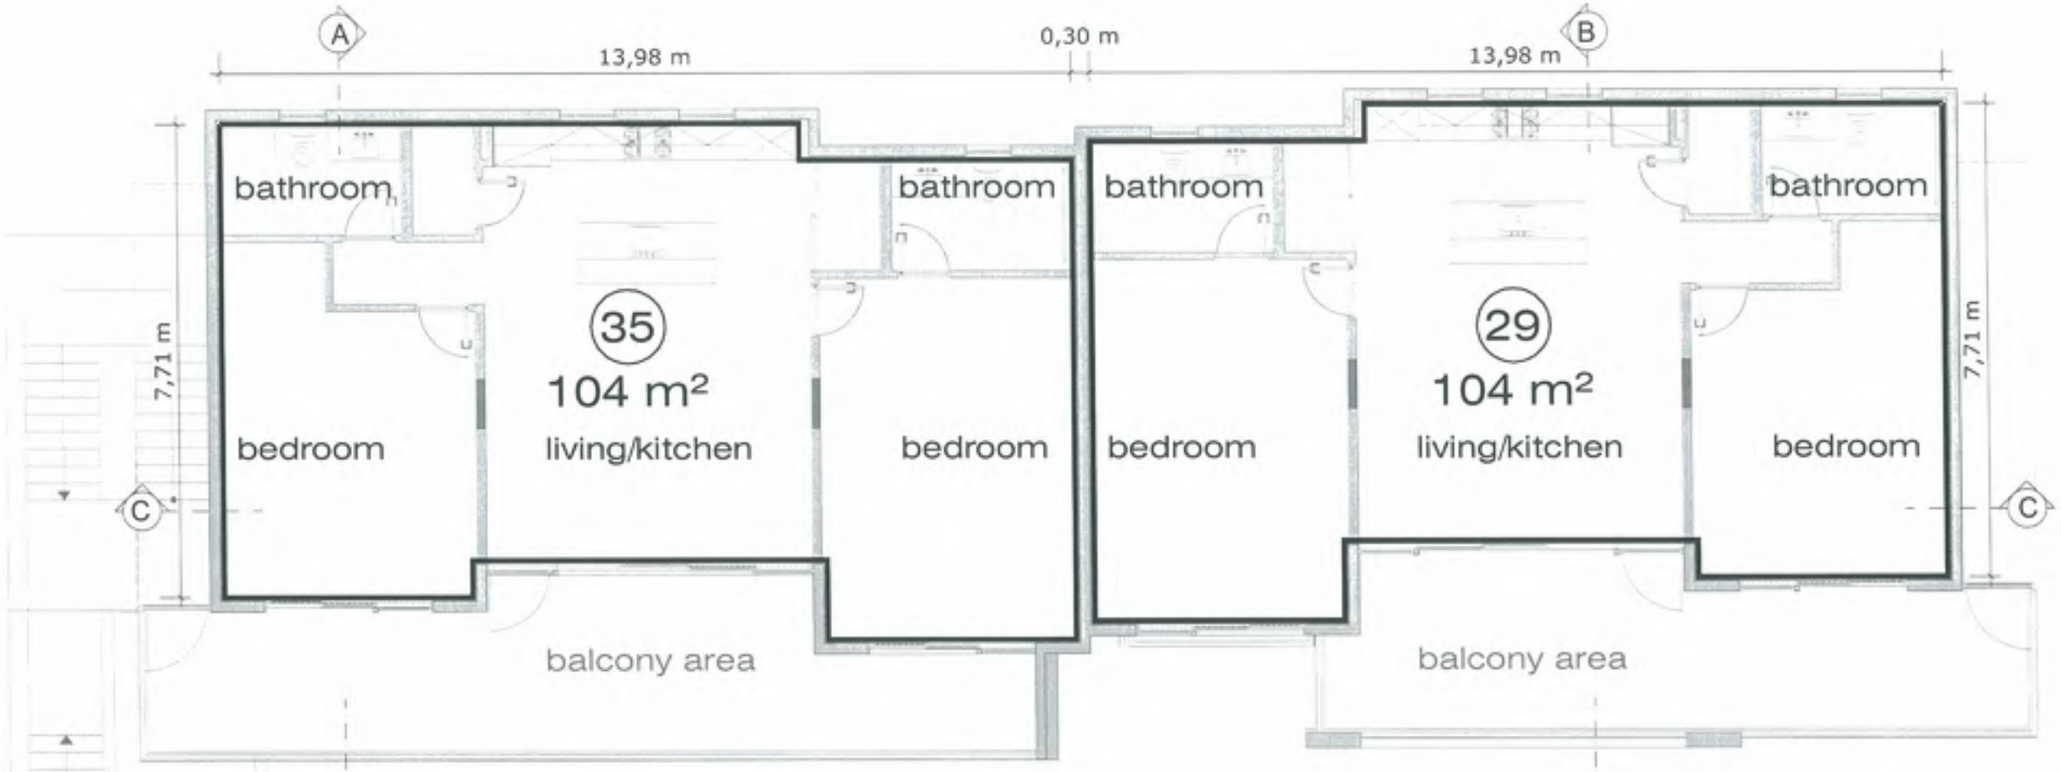

BUILDING 4

Building 4 - level 3

Voorgenomen splitsing in
appartementsrechten van het perceel
Meetbrief 160/2014
gelegen te Cay Bay in het Cole Bay district
te Sint Maarten.
De dato:
28 JUL 2016
De notaris: mr F.E.E. Tjon Ajong

Mr F.E.E. TJON AJONG NOTARIS te SINT MAARTEN

Ondergetekende, Hoofd van het Kadasterkantoor Sint Maarten, verklaart dat voor het bovengenoemde in de splitsing te betrekken perceel de complex-aanduiding is:
5xm CB 179A/2016
Philipsburg 2 Augustus 2016

Stichting Kadaster en Hypotheekwezen Sint Maarten

Drawing K-25
Subject F UNITS Building 4 - level 3
Date 2016-07-26 Scale / size 1:100 / A3

INDIGO GREEN
NEUF
ANOTHER ARD PRODUCTION

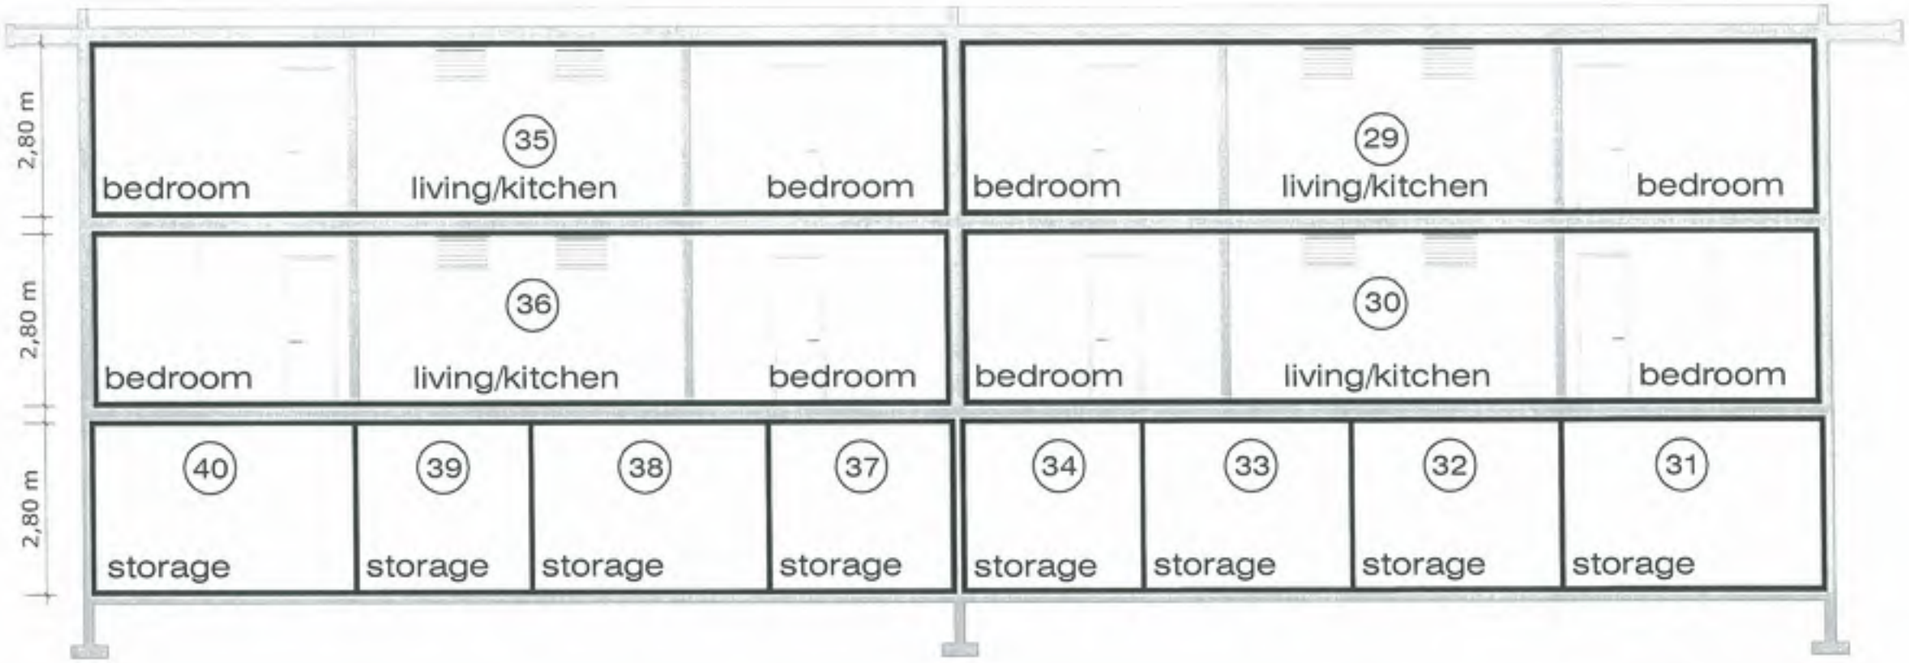

Building 4 - section C-C

Building 4 - section A-A

Building 4 - section B-B

BUILDING 4

Voorgenomen splitsing in
appartementsrechten van het perceel
Meetbrief 160/2014
gelegen te Cay Bay in het Cole Bay district
te Sint Maarten.
De dato: 28 JUL 2016

De notaris: mr F.E.E. Tjon Ajong

Mr F.E.E. TJON AJONG NOTARIS te SINT MAARTEN

Ondergetekende, Hoofd van het Kadasterkantoor Sint Maarten, verklaart dat voor het bovengenoemde in de splitsing te betrekken perceel de complex-aanduiding is:

CM CB 179A/2016

Philipsburg, 2 Augustus 2016

Stichting Kadaster en Hypotheekwezen Sint Maarten

Drawing K-26

Subject F UNITS Building 4-section A-A, B-B, C-C

Date 2016-07-26

Scale / paper 1:100 / A3

INDIGO GREEN

NEUF

ANOTHER ARD PRODUCTION

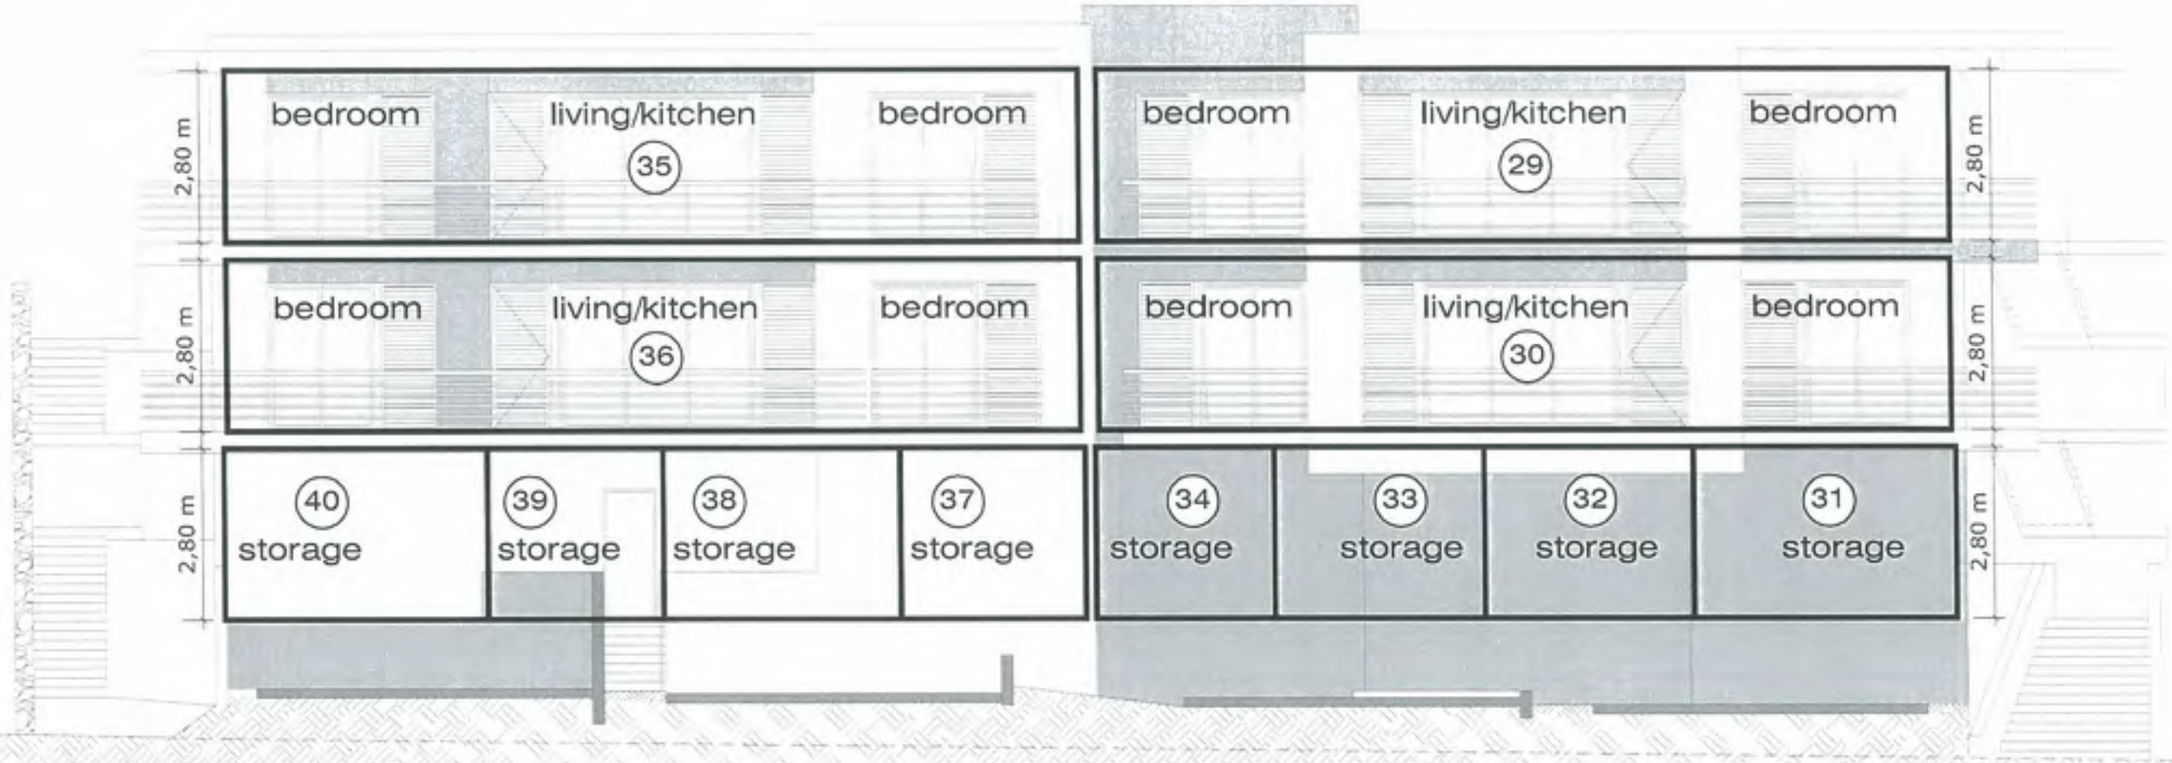

East Facade

BUILDING 4

Voorgenomen splitsing in
appartementsrechten van het perceel
Meetbrief 160/2014
gelegen te Cay Bay in het Cole Bay district
te Sint Maarten.
De dato: 28 JUL 2016

De notaris: mr F.E.E. Tjon Ajong

Mr F.E.E. TJON AJONG * NOTARIS te SINT MAARTEN *

Ondergetekende, Hoofd van het Kadaster Sint Maarten, verklaart dat voor het bovenstaande in de splitsing te betrekken perceel de aanduiding is:
SXM CB 1791/2016
Philipsburg 2 Augustus 2016

Stichting Kadaster en Hypotheekwezen Sint Maarten

K-27

Subject: F UNITS
Building 4 - east facade

Date: 2016-07-26
Scale / size: 1:100 / A3

INDIGO GREEN
NEUF
ANOTHER ARD PRODUCTION

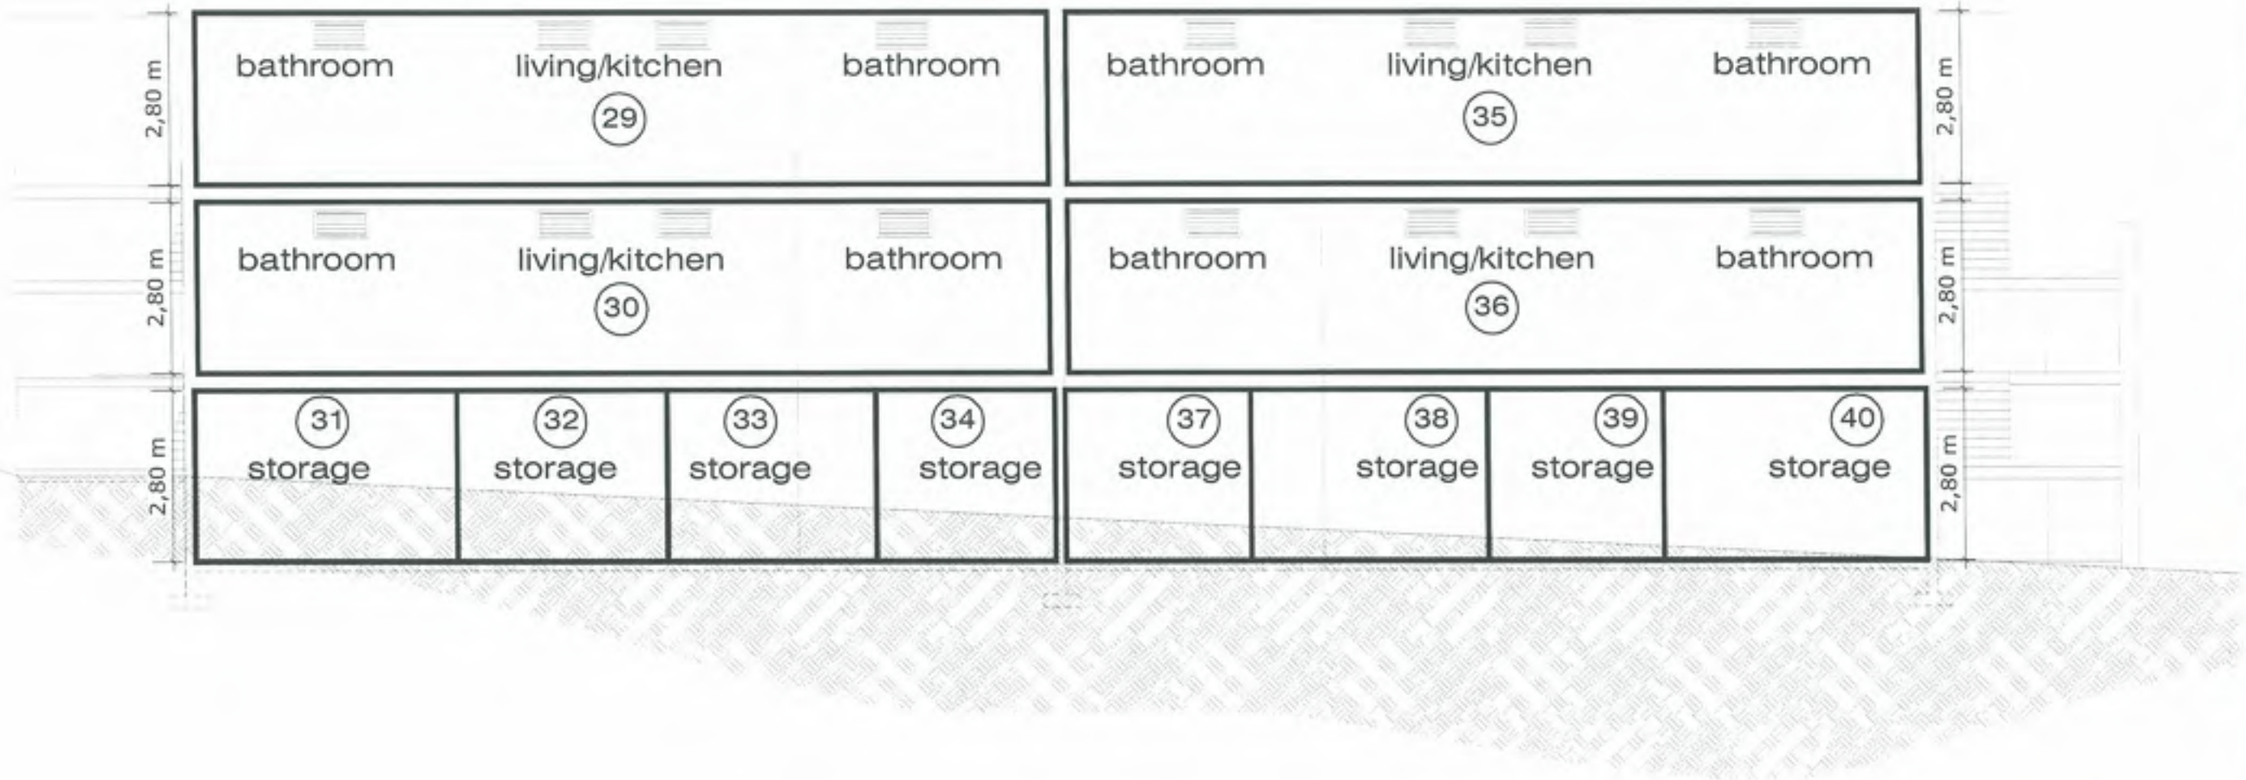

West Facade

BUILDING 4

Voorgenomen splitsing in
appartementsrechten van het perceel
Meetbrief 160/2014
gelegen te Cay Bay in het Cole Bay district
te Sint Maarten.
De dato: 28 JUL 2016
De notaris: mr F.E.E. Tjon Ajong

Mr F.E.E. TJON AJONG * NOTARIS te SINT MAARTEN *

Ondergetekende, Hoofd van het Kadasterkantoor Sint Maarten, verklaart dat voor het bovengenoemde in de splitsing te betrekken perceel de complex-aanduiding is:
SXM CB 179A/2016
Philipsburg 2 Augustus 2016

Stichting Kadaster en Hypotheekwezen Sint Maarten

Drawing K-28
Subject F UNITS Building 4 - west facade
Date 2016-07-26
Scale / size 1:100 / A3

INDIGO GREEN
NEUF
ANOTHER ARD PRODUCTION

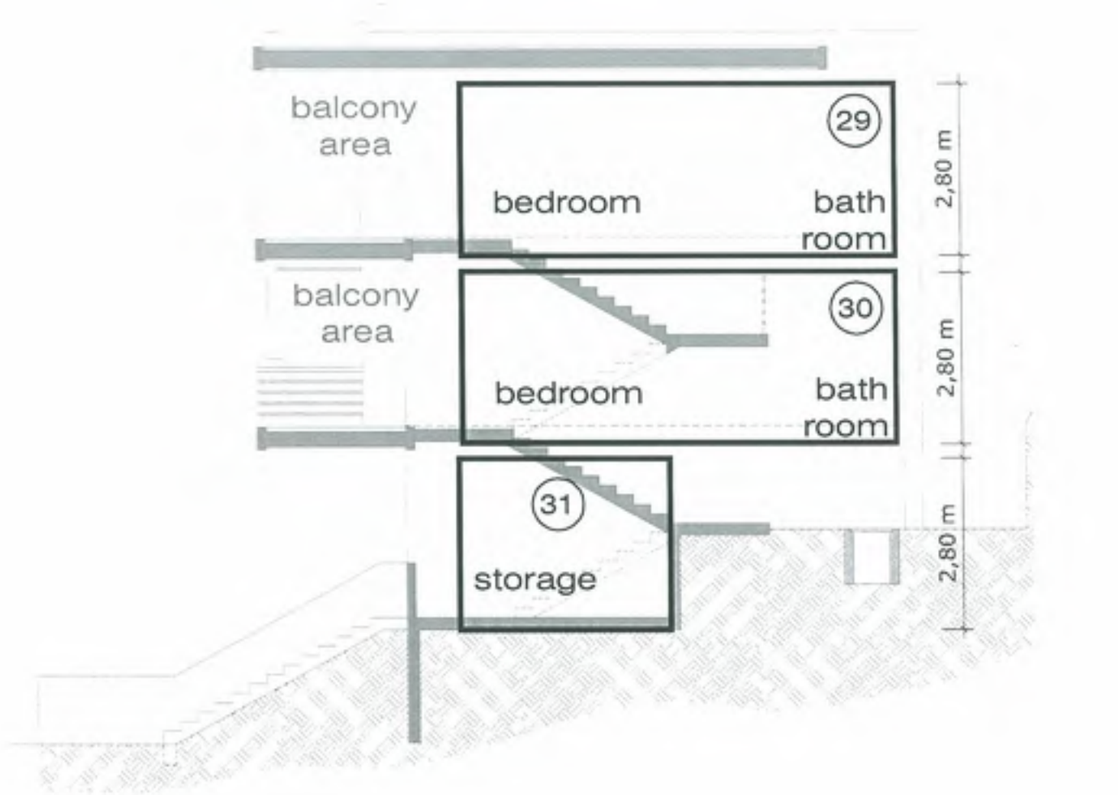

North Facade

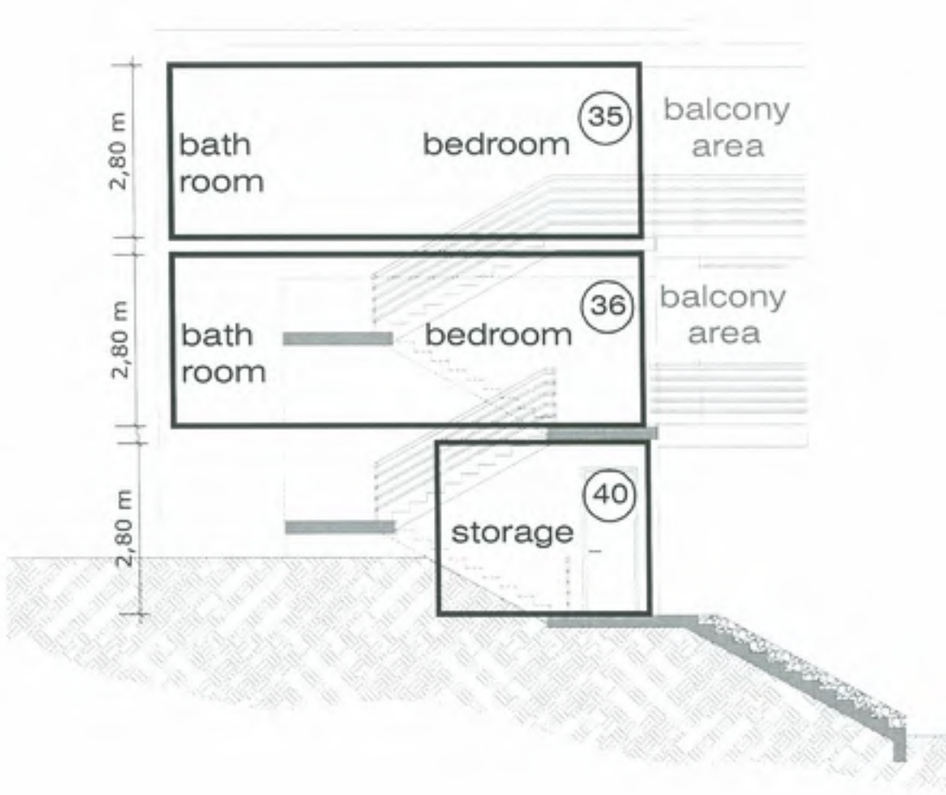

South Facade

BUILDING 4

Voorgenomen splitsing in
appartementsrechten van het perceel
Meetbrief 160/2014
gelegen te Cay Bay in het Cole Bay district
te Sint Maarten.
De dato: 28 JUL 2016

De notaris: mr F.E.E. Tjon Ajong

Mr F.E.E. TJON AJONG
NOTARIS te SINT MAARTEN

Ondergetekende, Hoofd van het Kadasterkantoor Sint Maarten, verklaart dat voor het bovengenoemde in de splitsing te betrekken perceel de complex-aanduiding is:
SXM CB 179A/2016
Philipsburg 2 Augustus 2016

Stichting Kadaster en Hypotheekwezen
Sint Maarten

Drawing K-29
Subject F UNITS - Building 4
north and south facade
Date 2016-07-26
Scale / size 1:100 / A3

INDIGO GREEN
NEUF
ANOTHER ARD PRODUCTION